



NOTAS:

REFERENCIAS:

Revisión	Descripción	Fecha	Aprobado
Revisión	Descripción	Fecha	Aprobado





**Fideicomiso
FIMM**

Obra: MSA ADM 007
Plaza Quintas del Miguelete
Bustamante y Guerra esq. Pablo Nin y González

Programa

MONTEVIDEO SE ADELANTA


Plano: PLANTA DE UBICACIÓN --	
Equipo de Proyecto Arq. Mateo Rodríguez - Arq. Santiago Zunini Arq. Rodolfo Martínez - Arq. Bruno Mateo - Arq. Karen Bia	
Archivo: IM Quintas del miguelete - Ubicación	
Escala: 1:500	Fecha: 16/01/2024
Aprobado por:	Fecha Aprobación:
Lámina: MSA ADM 007-ARQ-PLA-401	

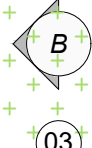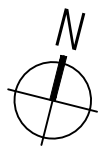


PLAZA PLANTA GENERAL

ESCALA 1:100

Pavimento contrapiso H.A. terminación llana mecánica
Tendrá sectores en gris y sectores con hormigón pigmentado color -ver planta-

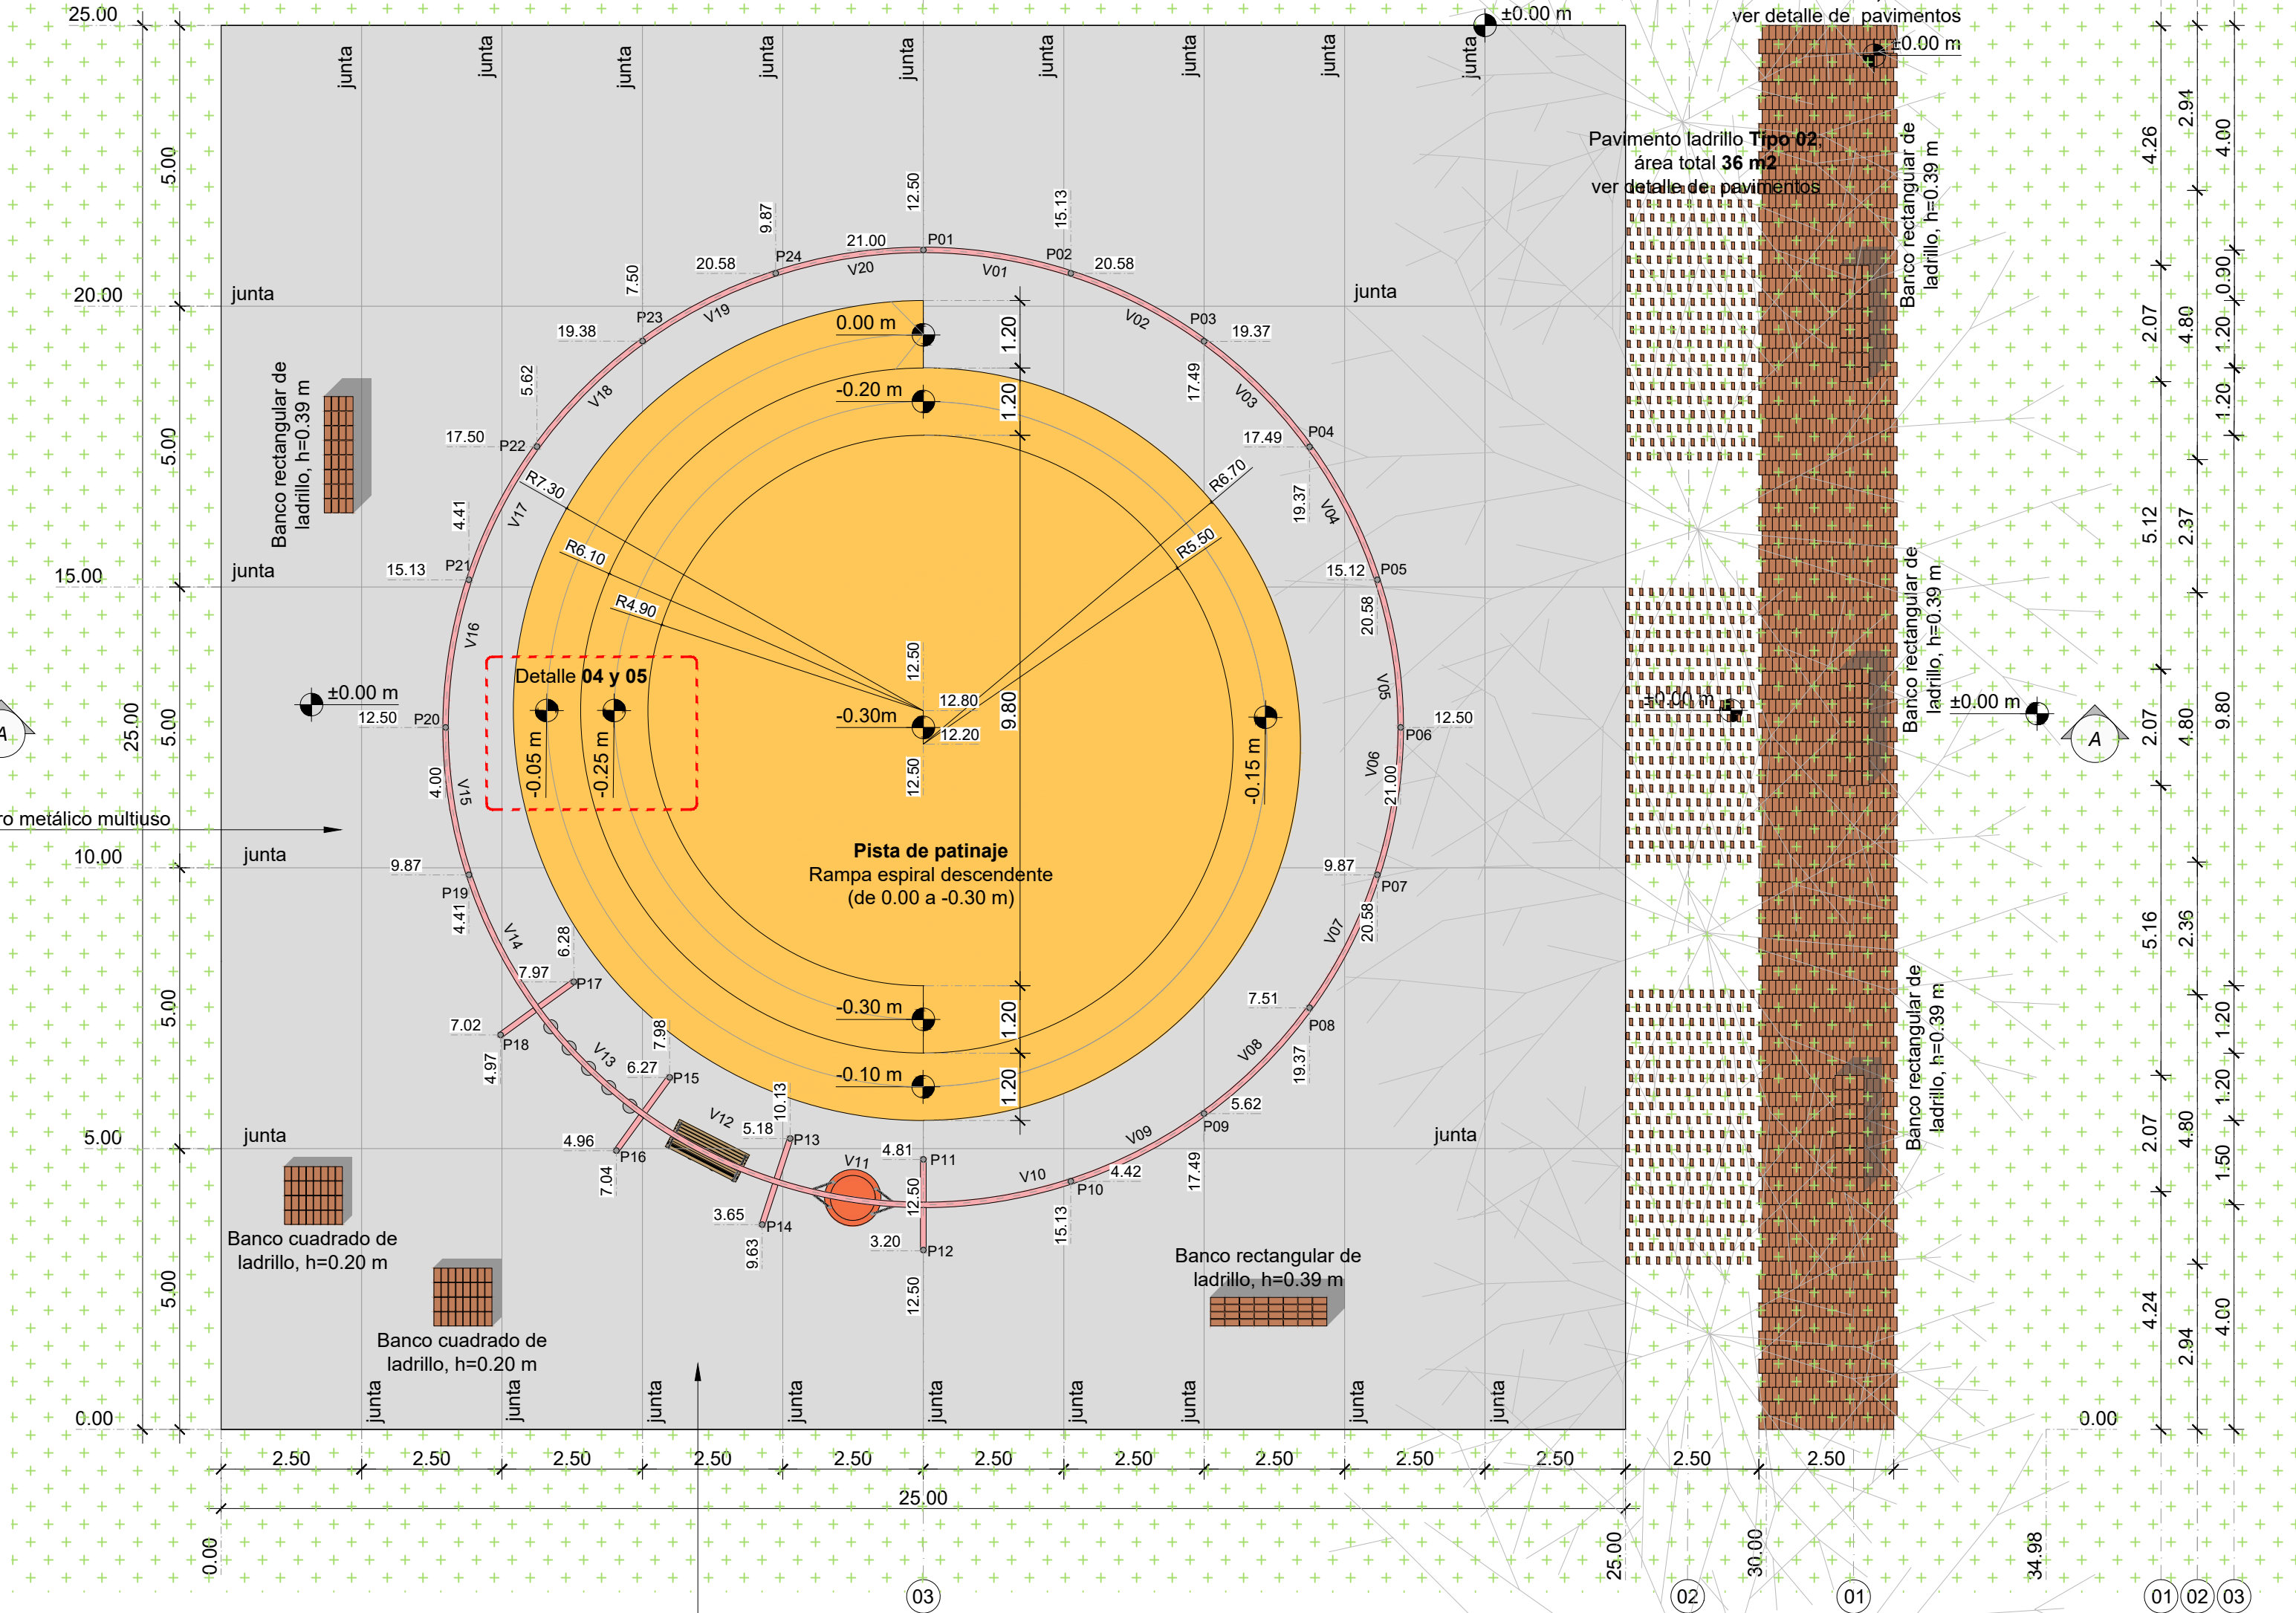

PLANO DE UBICACIÓN ZONAL:

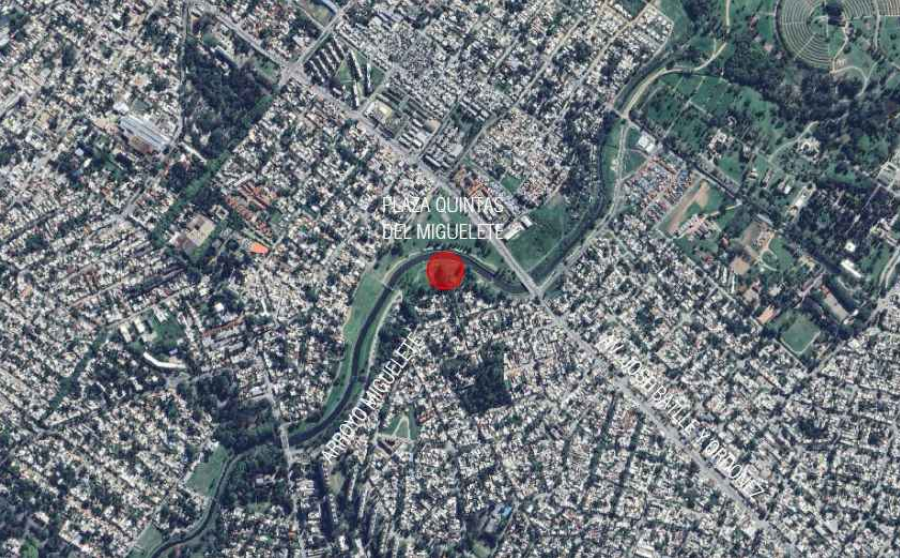

NOTAS:





REFERENCIAS:

Revisión	Descripción	Fecha	Aprobado
Revisión	Descripción	Fecha	Aprobado


	Fideicomiso FIMM	Obra: MSA ADM 007
		Plaza Quintas del miguelete

Programa MONTEVIDEO SE ADELANTA

Plano: PLANTA GENERAL PLAZA	
Equipo de Proyecto: Arq. Mateo Rodriguez - Arq. Santiago Zunini Arq. Rodolfo Martínez - Arq. Bruno Mateo - Arq. Karen Bia	
Archivo: IM Quintas del miguelete - Albañilería	
Escala: 1:100	Fecha: enero. 2024
Aprobado por:	Fecha Aprobación:
Lámina: MSA ADM 007-ARQ-PLA-402	

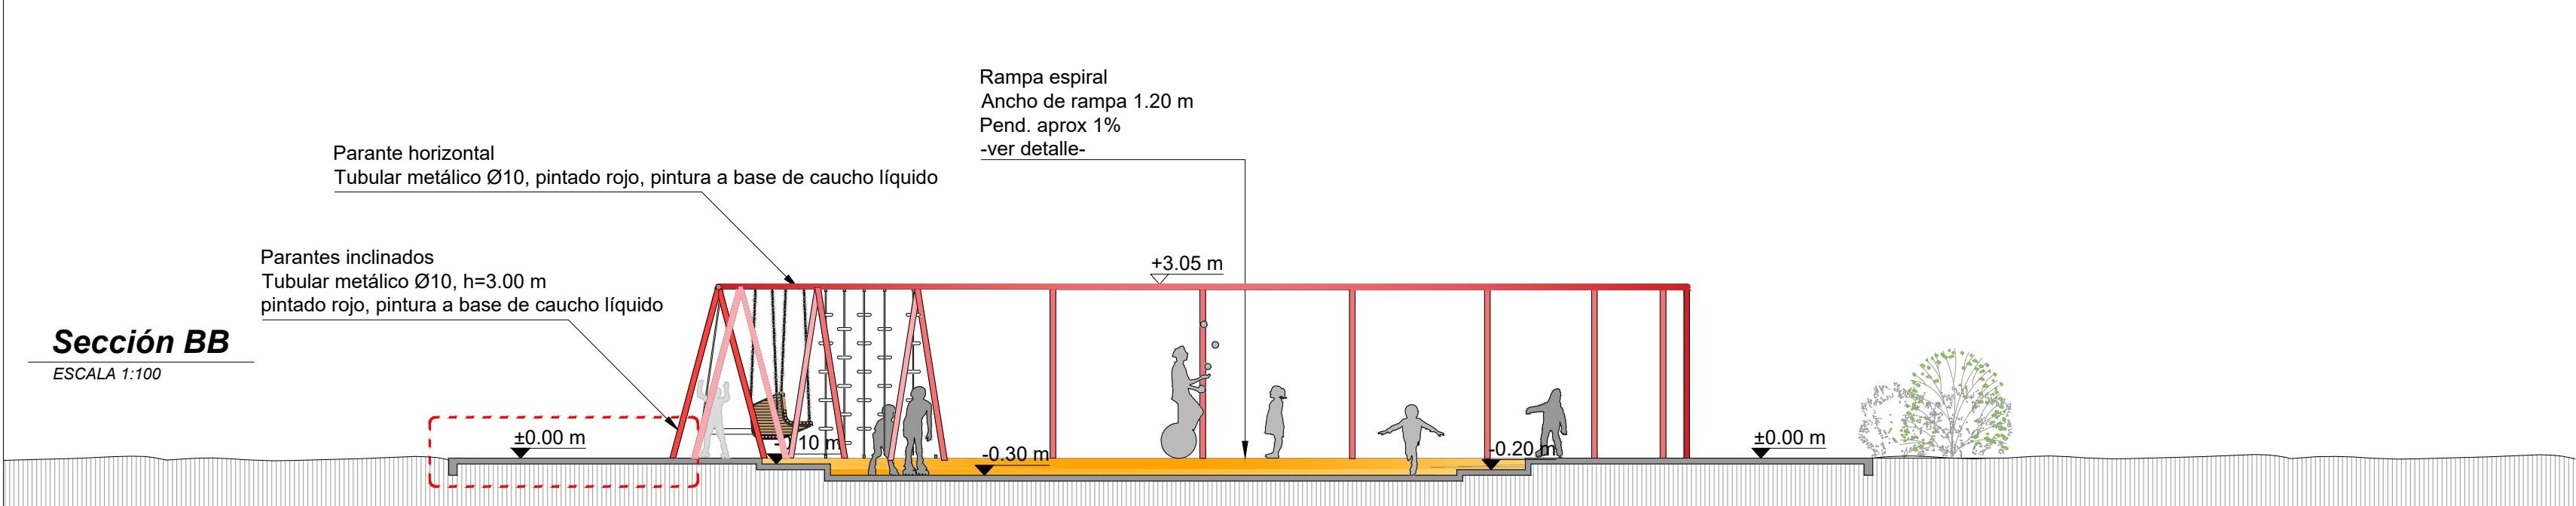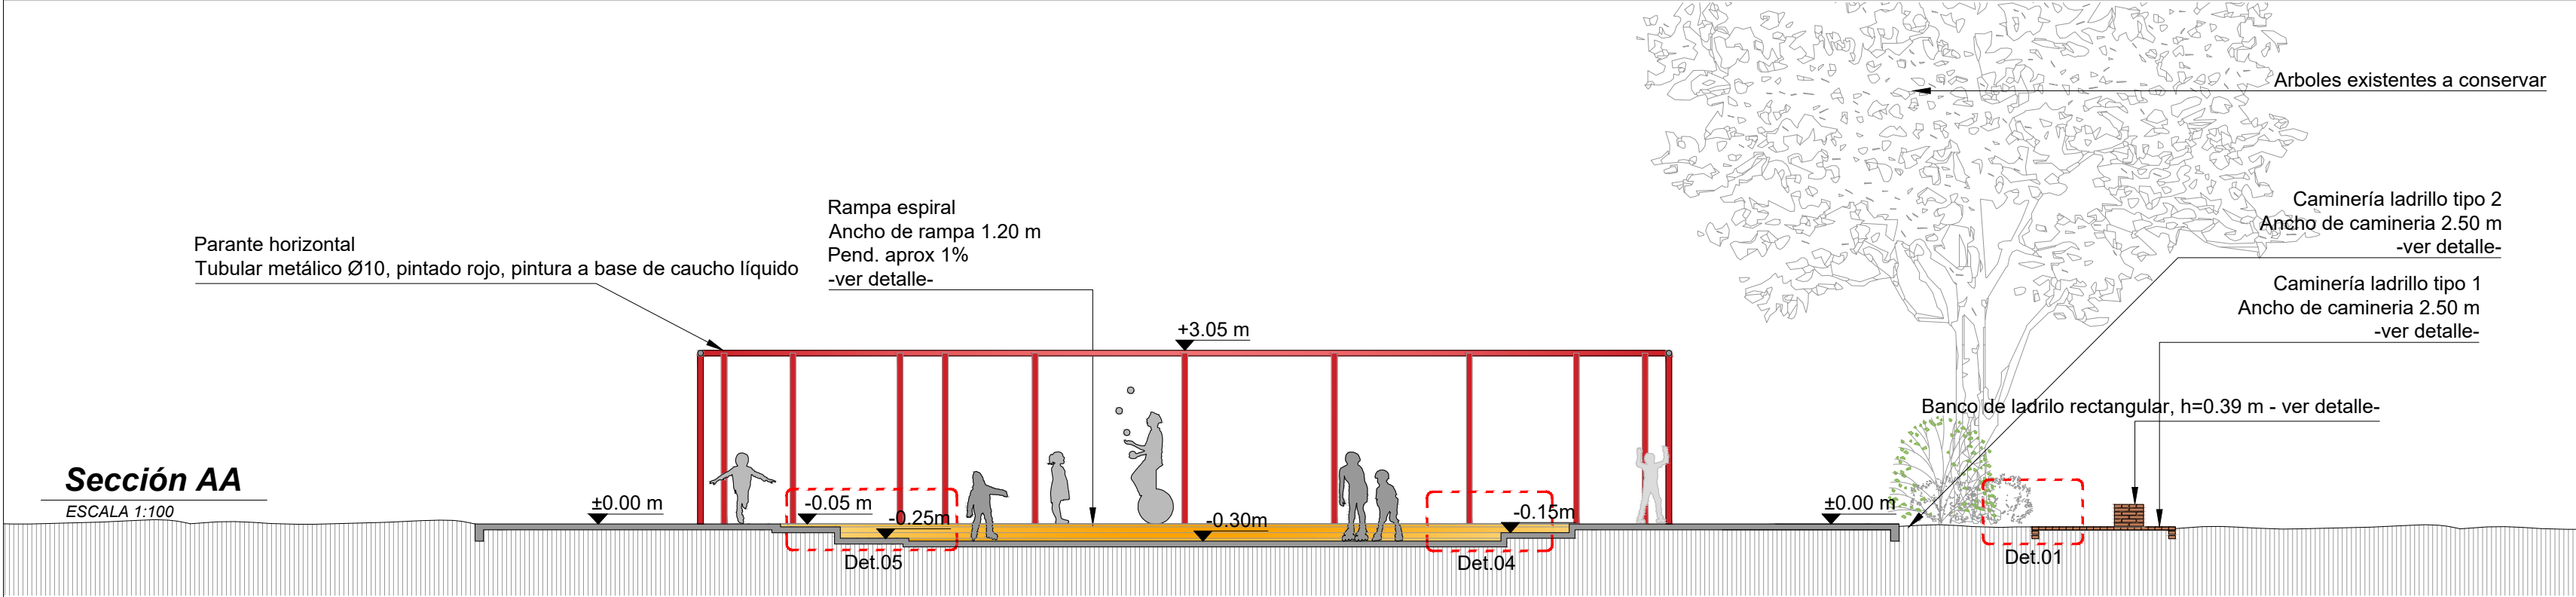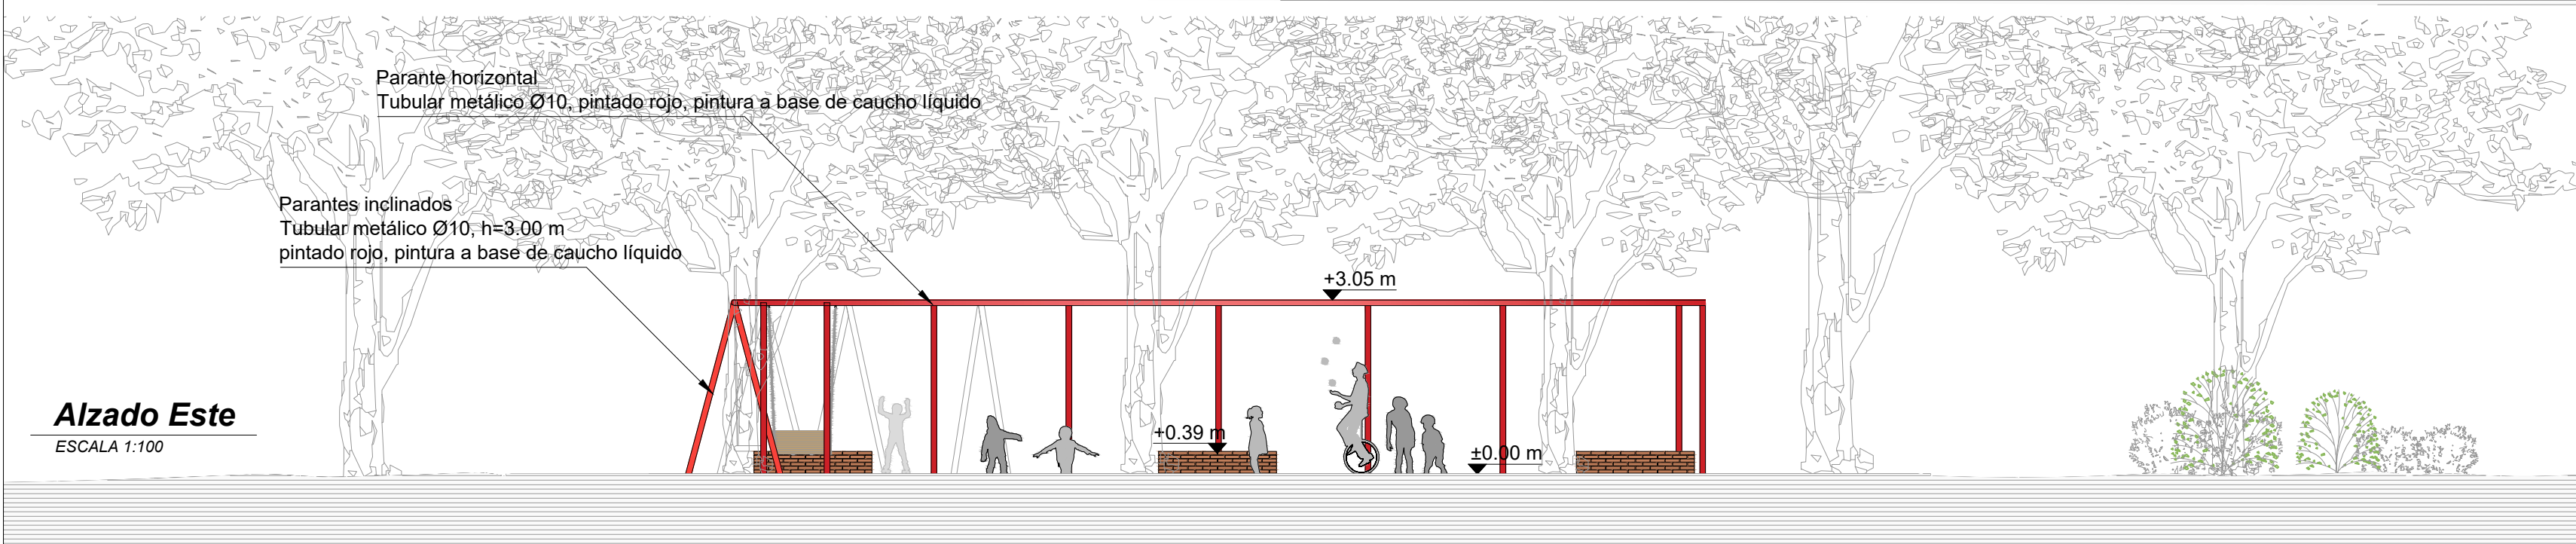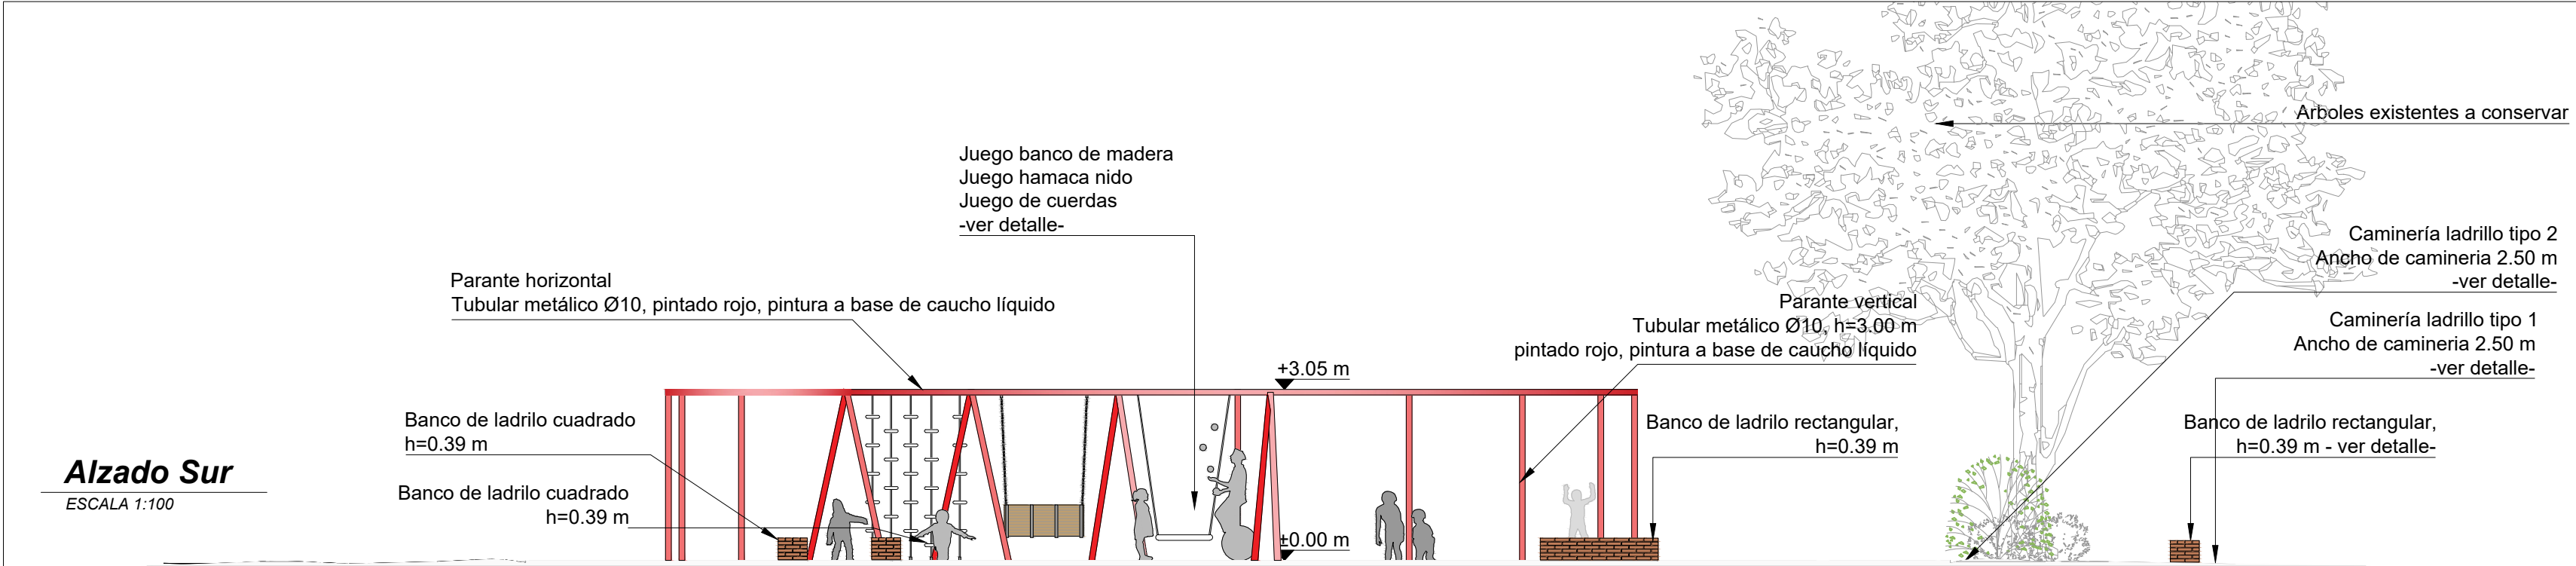

PLANO DE UBICACIÓN ZONAL:


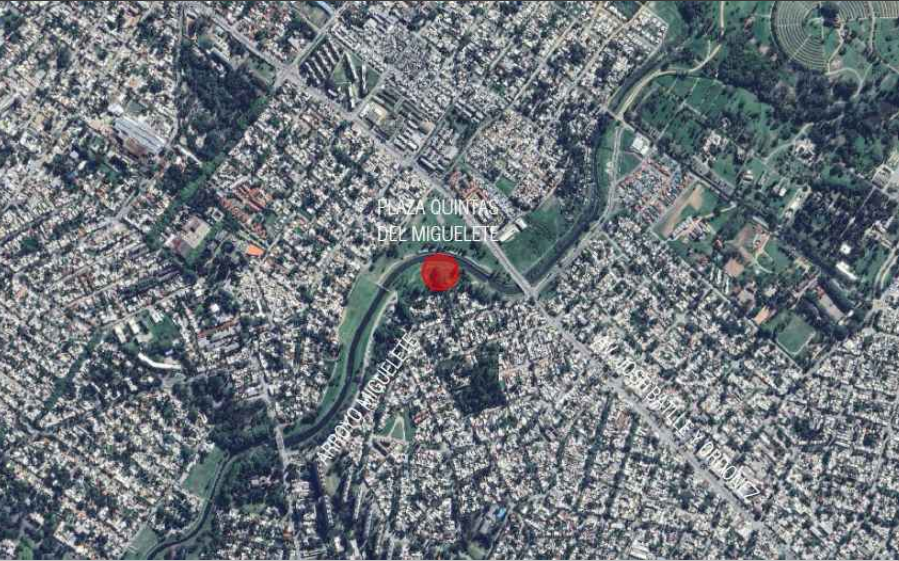


NOTAS:

REFERENCIAS:


Revisión	Descripción	Fecha	Aprobado
Revisión	Descripción	Fecha	Aprobado

 Fideicomiso FIMM	Obra: MSA ADM 007	
	Plaza Quintas del miguelete	
Programa MONTEVIDEO SE ADELANTA		
Plano: ALZADOS Y CORTES --		
Equipo de Proyecto: Arq. Mateo Rodriguez - Arq. Santiago Zunini Arq. Rodolfo Martínez - Arq. Bruno Mateo - Arq. Karen Bia		
Archivo: IM Quintas del miguelete - Albañilería		
Escala: 1:100		Fecha: enero. 2024
Aprobado por:		Fecha Aprobación:
Lámina: MSA ADM 007-ARQ-PLA-403		

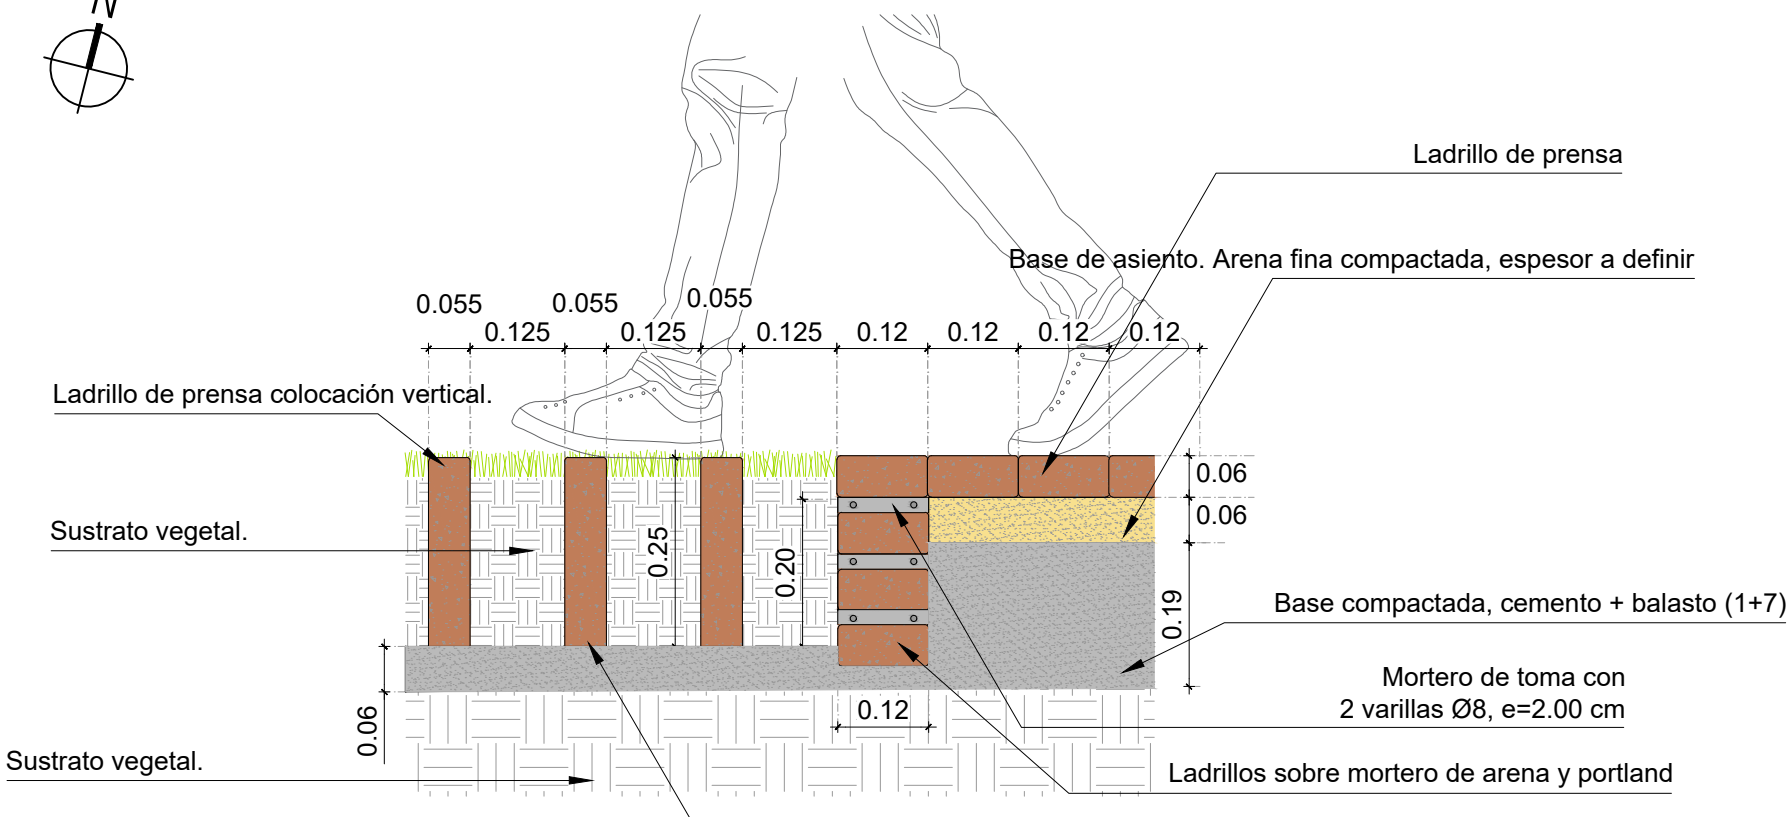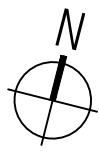


Detalle 01 / Sección AA
pavimento ladrillo

ESCALA 1:10

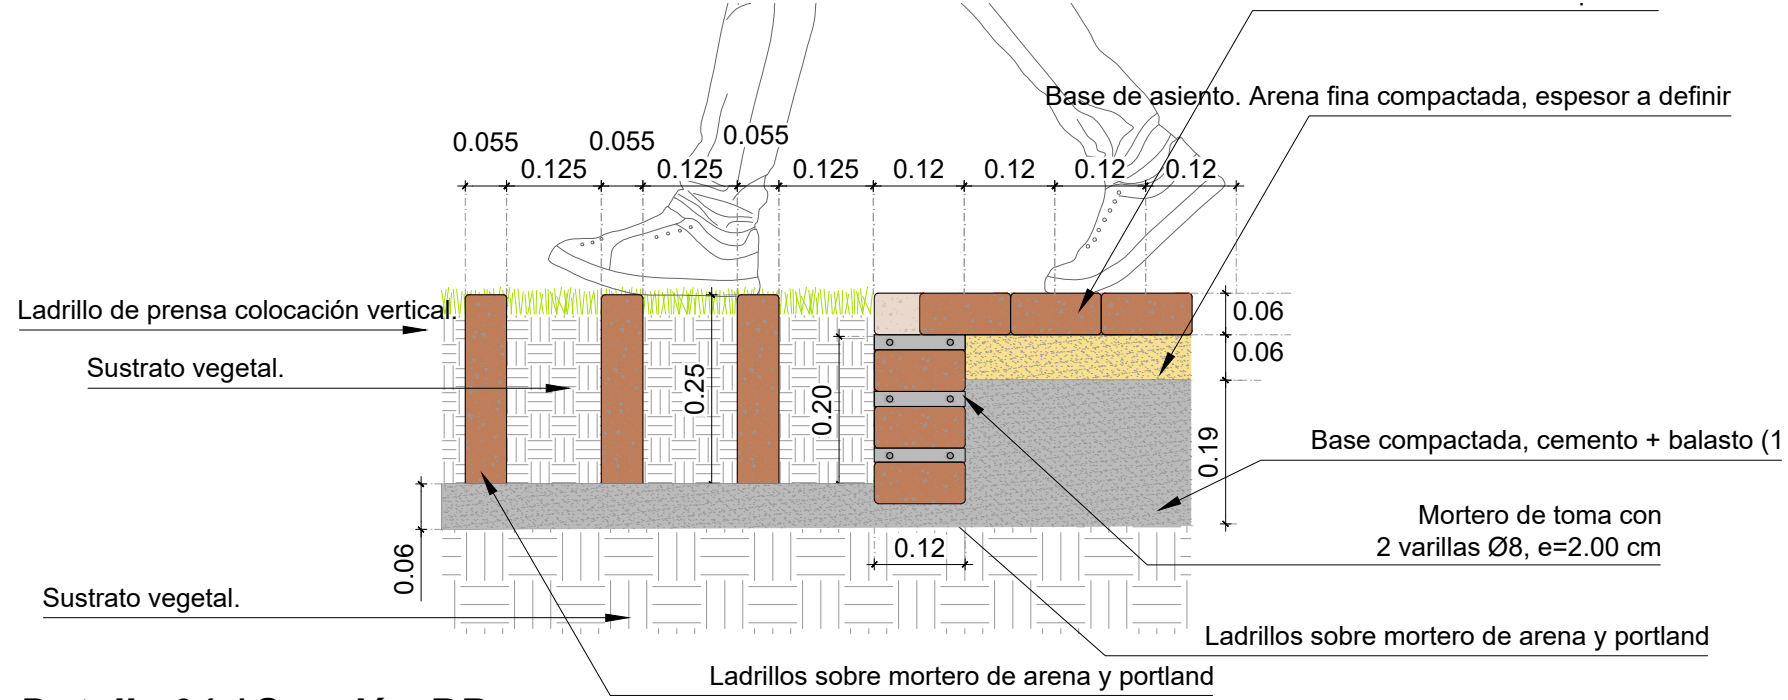


Detalle 01 / Sección BB
pavimento ladrillo

ESCALA 1:10

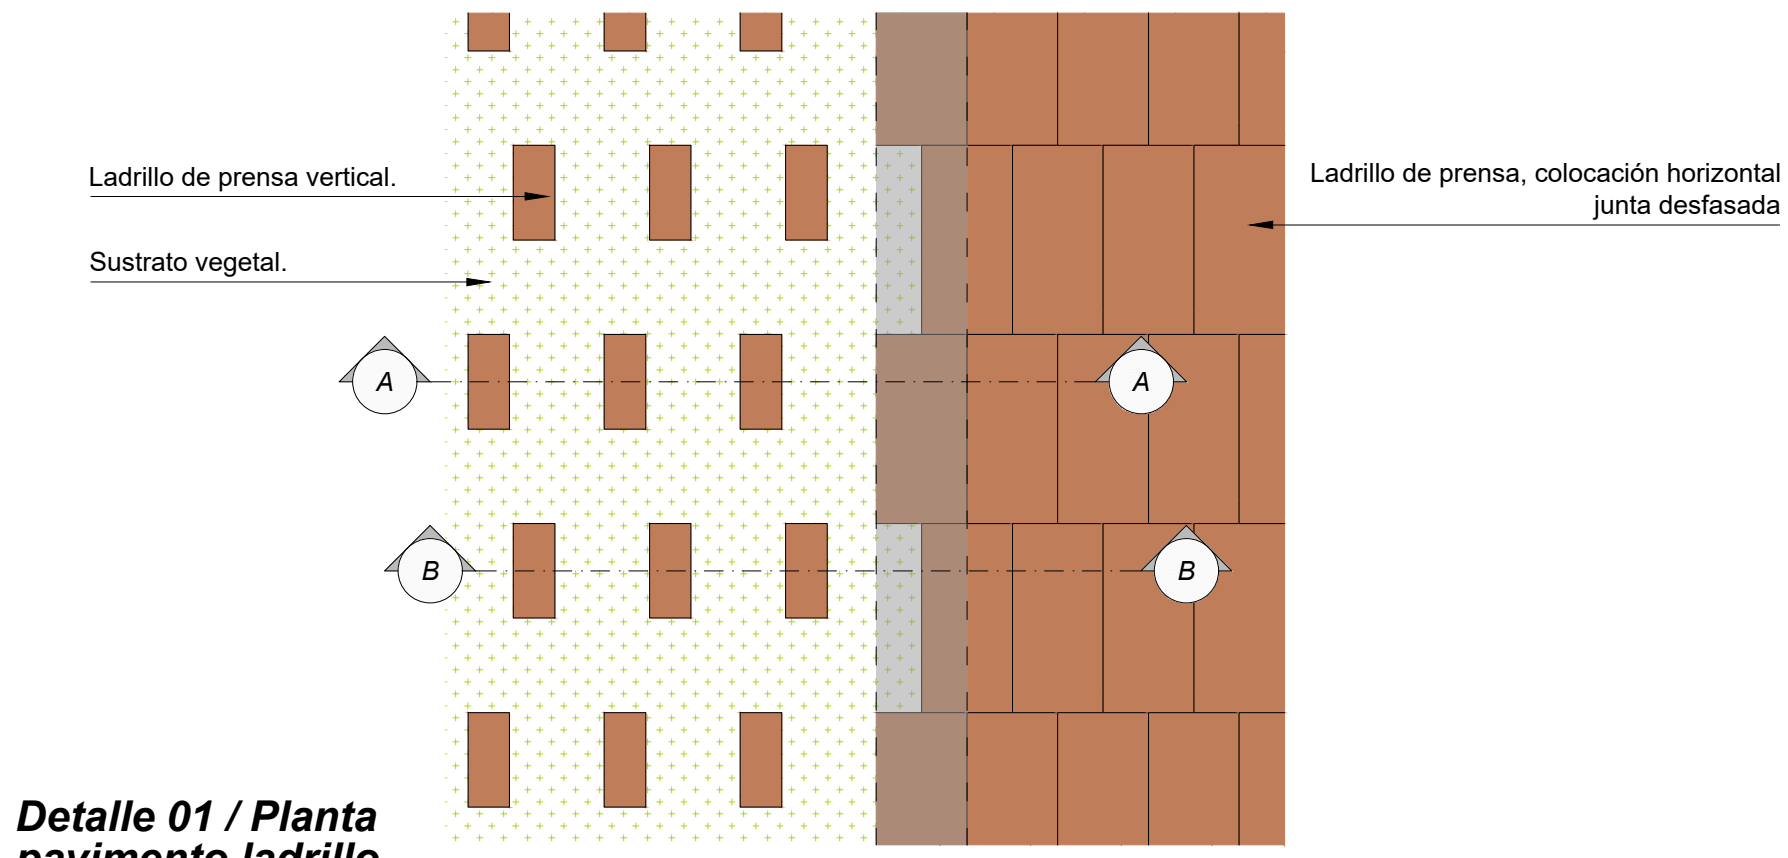


Detalle 01 / Planta
pavimento ladrillo

ESCALA 1:10

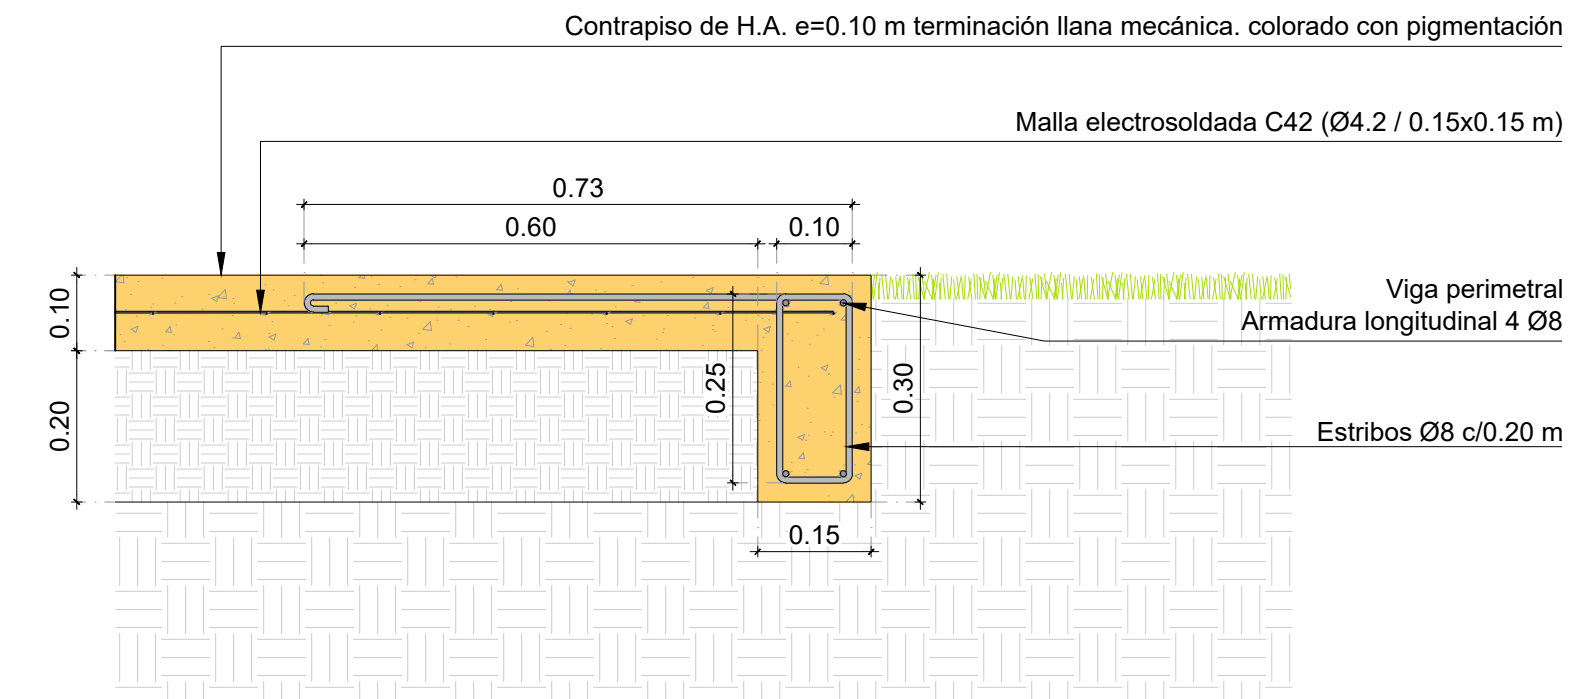

Detalle 02B
Borde contrapiso H.A

ESCALA 1:10

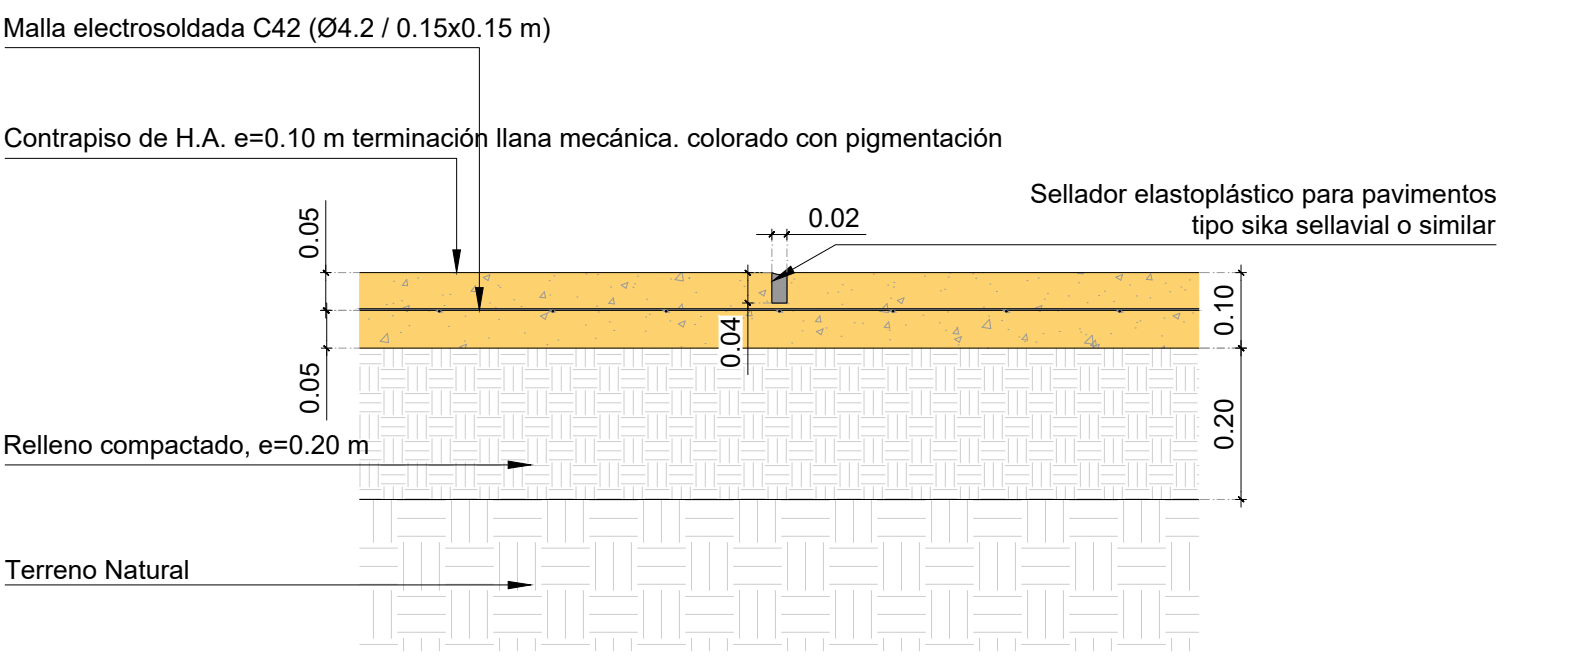

Detalle 03/ Sección
Contrapiso y junta

ESCALA 1:10



PLANO DE UBICACIÓN ZONAL:

NOTAS:

REFERENCIAS:

Revisión	Descripción	Fecha	Aprobado
Revisión	Descripción	Fecha	Aprobado

	Fideicomiso FIMM	Obra: MSA ADM 007
		Plaza Quintas del miguelete

Programa
MONTEVIDEO SE ADELANTA

Plano:
DETALLES CONSTRUCTIVOS 01
--

Equipo de Proyecto:
Arq. Mateo Rodríguez - Arq. Santiago Zunini

Arq. Rodolfo Martínez - Arq. Bruno Mateo
- Arq. Karen Bia

Archivo: IM Quintas del miguelete - Albañilería

Escala: 1:10 **Fecha:** enero 2024

Aprobado por: **Fecha Aprobación:**

Lámina:
MSA ADM 007-ARQ-PLA-404



Perfil angulo 2" x 2", e=4 mm
amurado a contrapiso mediante grapa metálica

Contrapiso de H.A. e=0.10 m terminación llana mecánica. Hormigón colorado con pigmentación


Armadura viga de borde de rampa espiral
Acero longitudinal 4 Ø8 Acero cerco Ø8 c/0.20 m

Relleno compactado, e=0.20 m

Malla electrosoldada C42 (Ø4.2 / 0.15x0.15 m)
Ubicada al medio de la carpeta


Detalle 04 / Sección Rampa en espiral

ESCALA 1:10

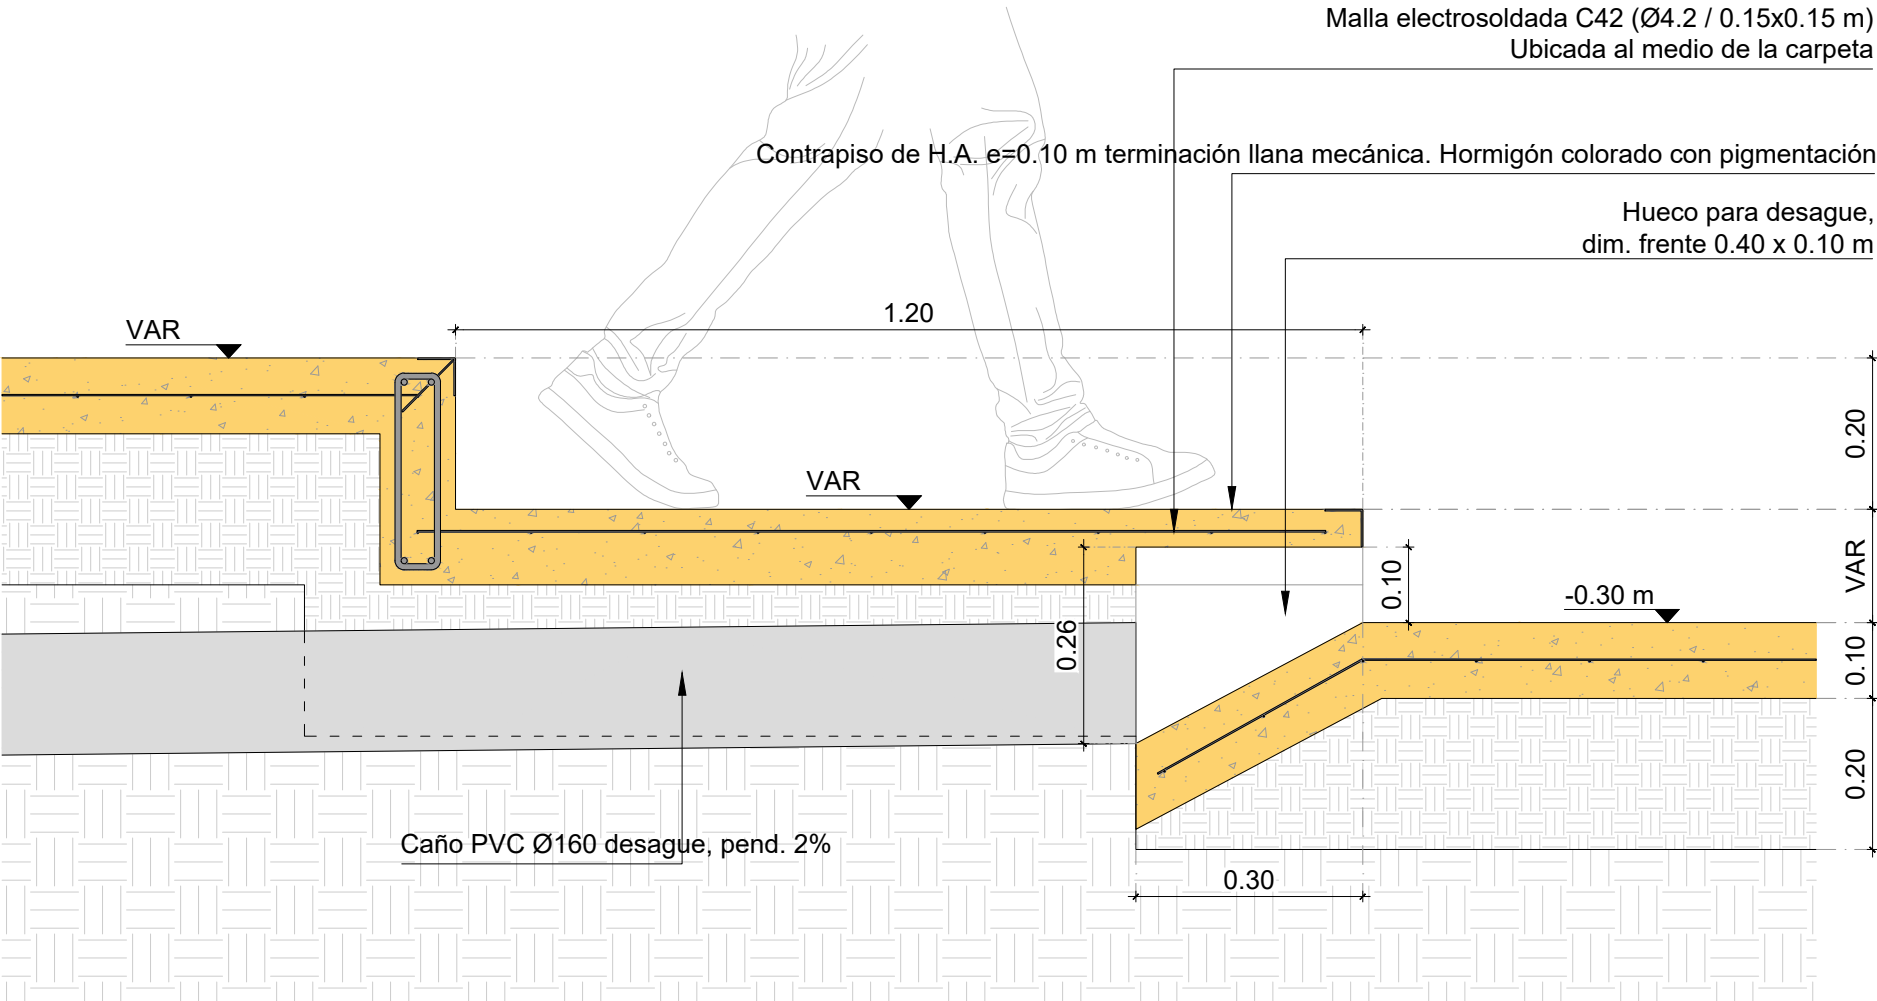

Detalle 05 / Sección lateral Desague


ESCALA 1:10

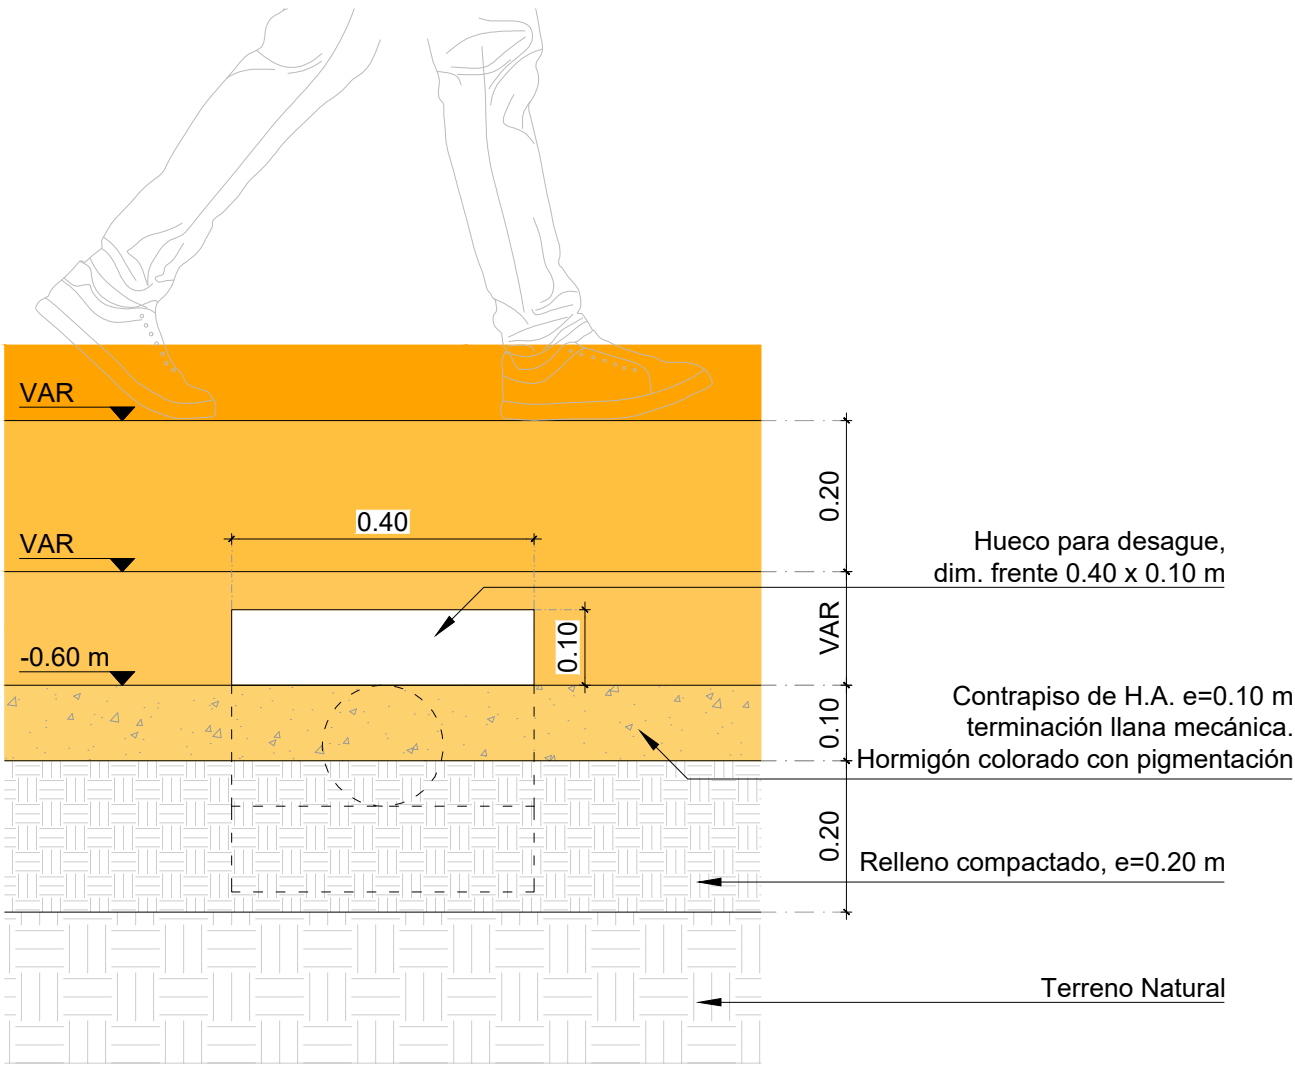

Detalle 05 / Sección frontal Desague

ESCALA 1:10

PLANO DE UBICACIÓN ZONAL:

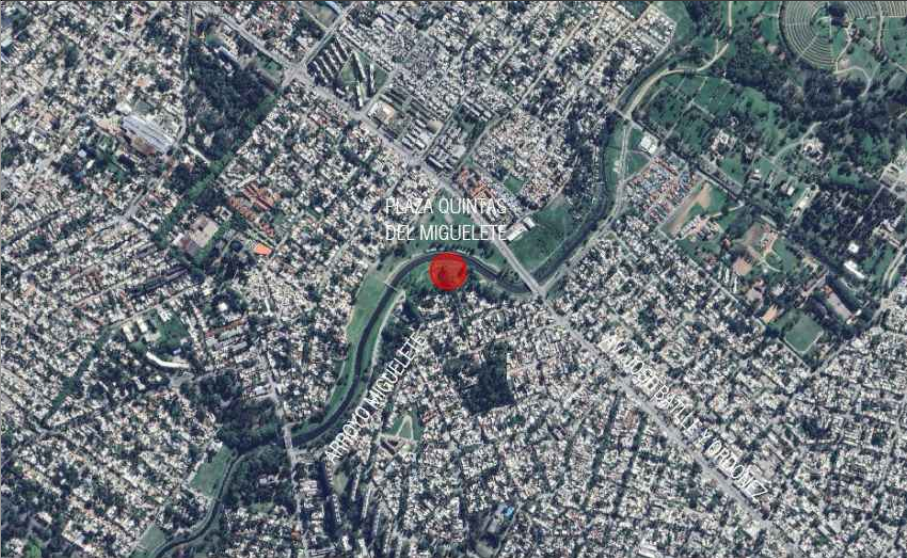


NOTAS:

REFERENCIAS:

Revisión	Descripción	Fecha	Aprobado
Revisión	Descripción	Fecha	Aprobado

 Fideicomiso FIMM	Obra: MSA ADM 007 Plaza Quintas del miguelete
Programa MONTEVIDEO SE ADELANTA	
Plano: DETALLES CONSTRUCTIVOS 02 --	
Equipo de Proyecto: Arq. Mateo Rodriguez - Arq. Santiago Zunini Arq. Rodolfo Martínez - Arq. Bruno Mateo - Arq. Karen Bia	
Archivo: IM Quintas del miguelete - Albañilería	
Escala: 1:10	Fecha: enero 2024
Aprobado por:	Fecha Aprobación:
Lámina: MSA ADM 007-ARQ-PLA-405	

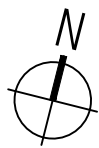


53.38 m de caño curvo

16 pilares verticales de Ø10 cada 2.65m de h=3.00

8 pilares inclinados de Ø10 h=3.00

Tubular metálico Ø10


Terminación pintura antióxido a base de caucho color rojo

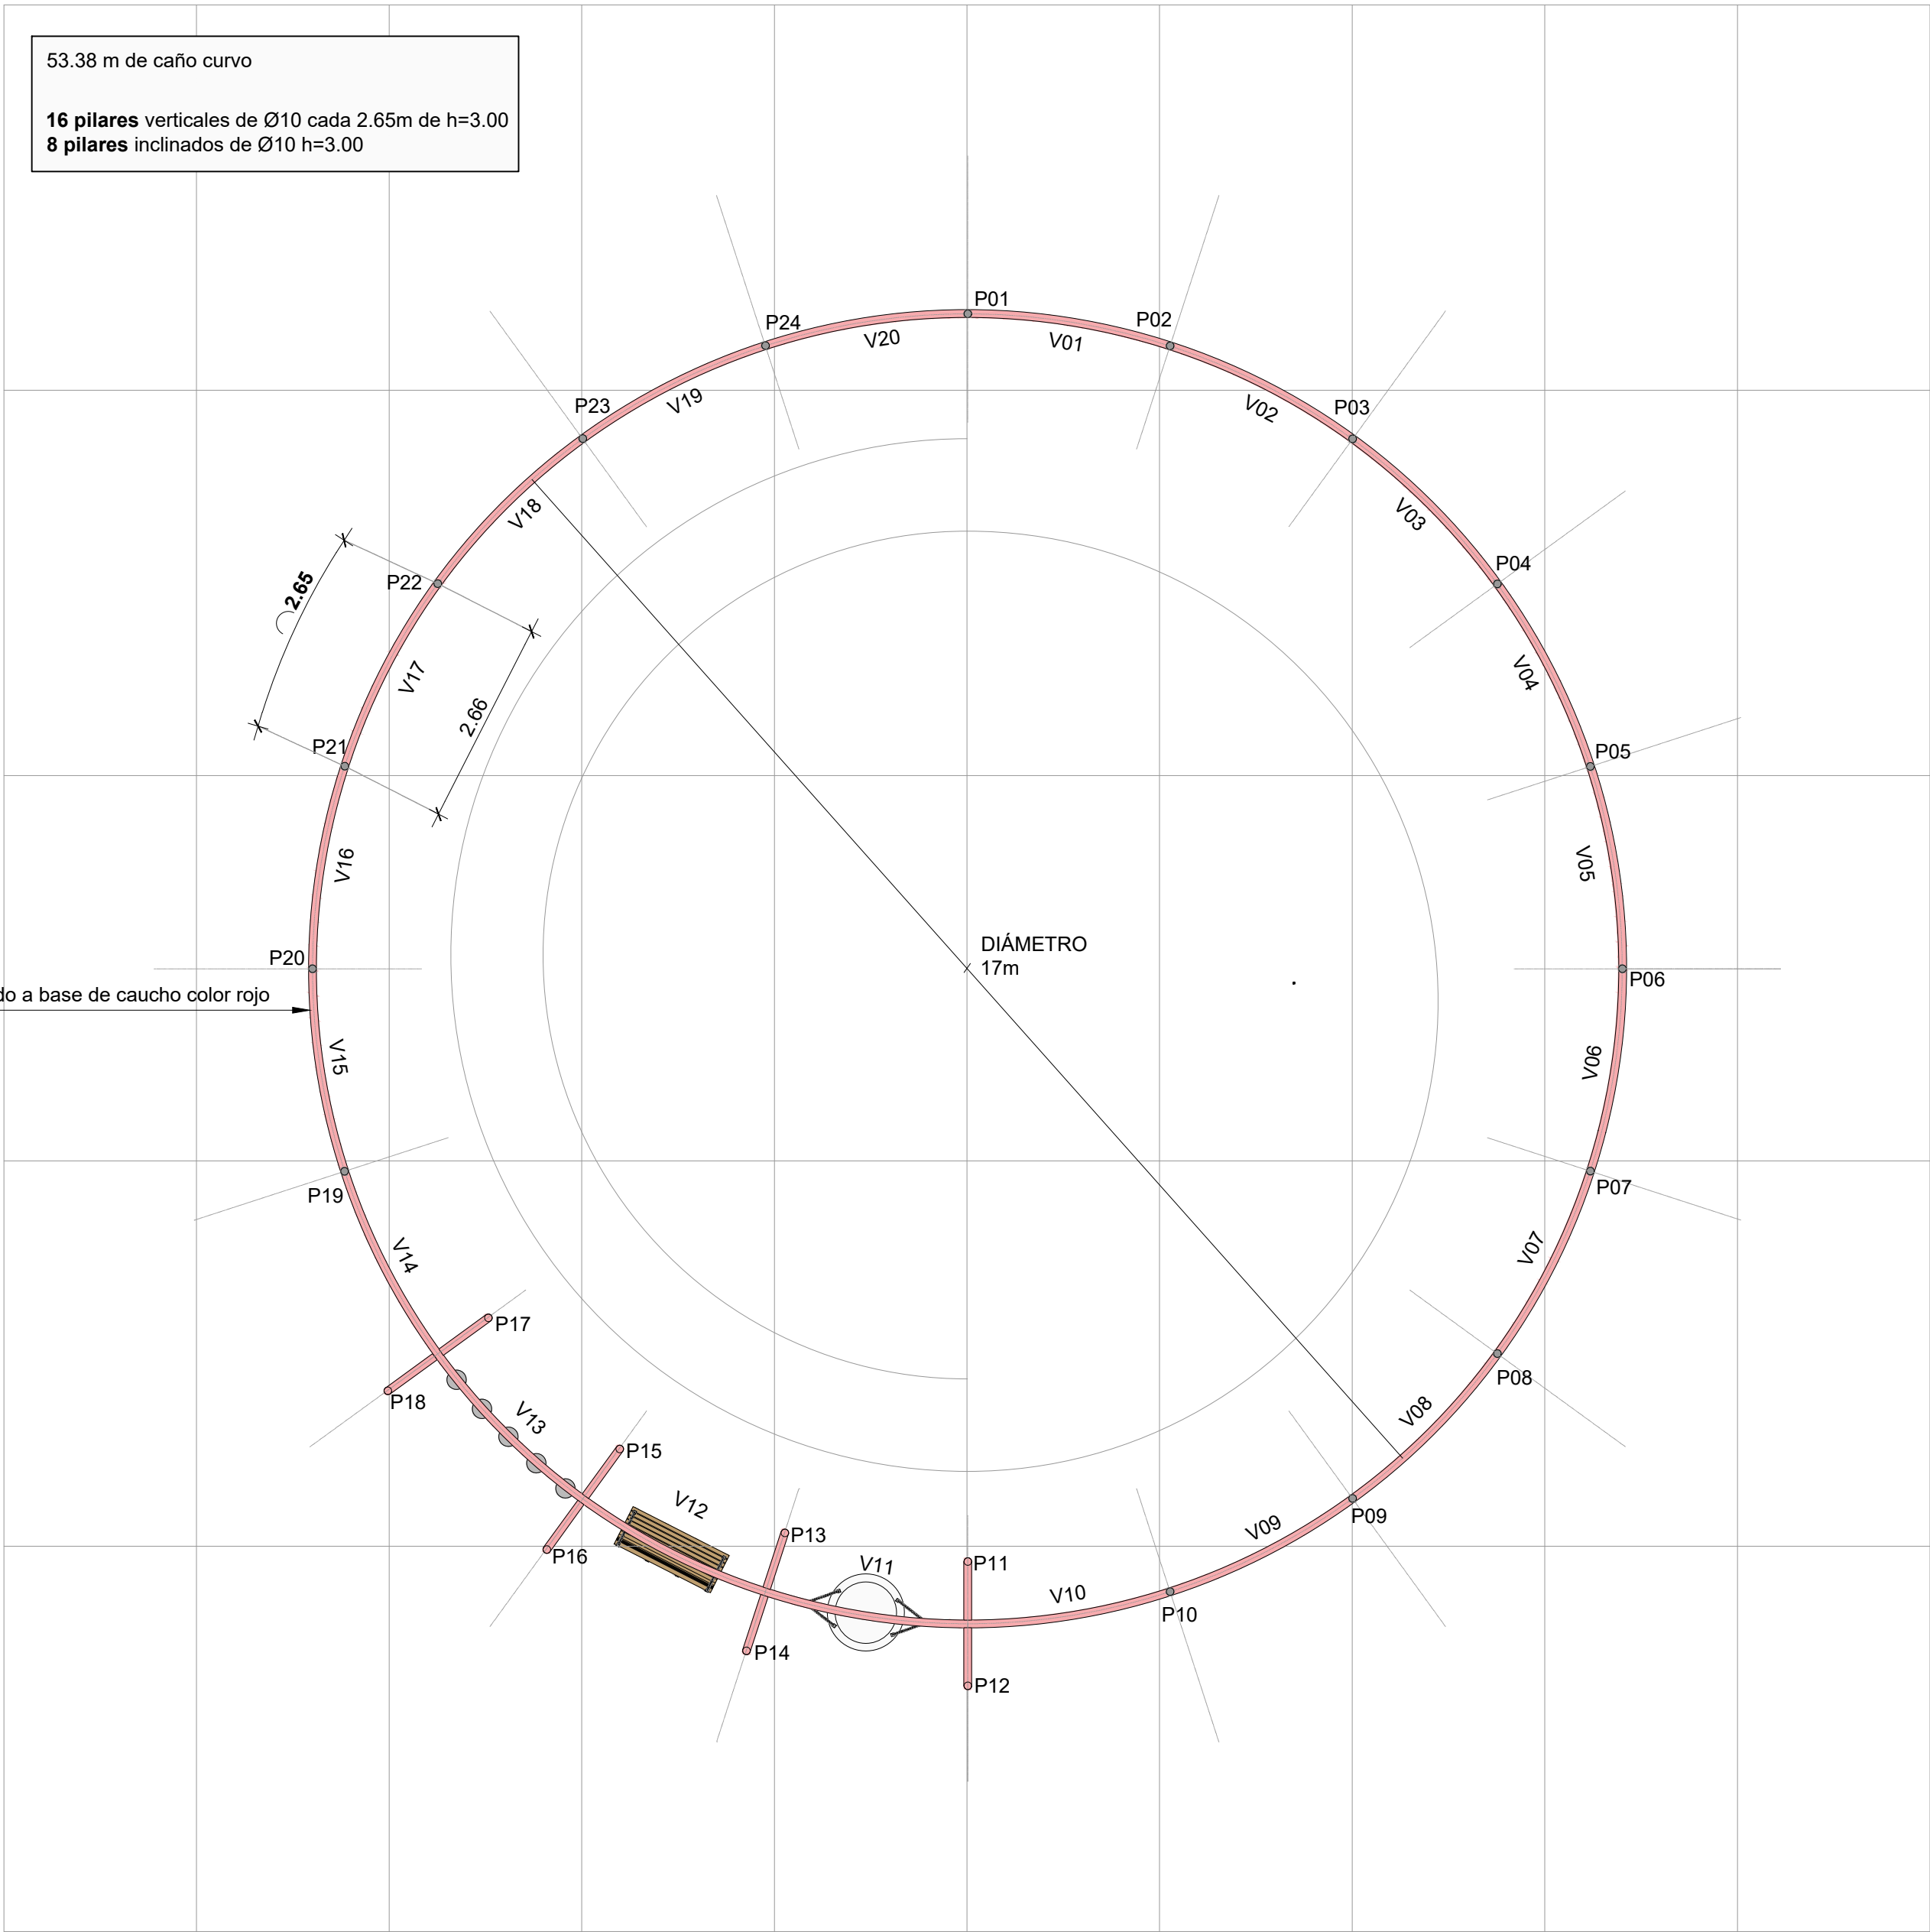

PLAZA PLANTA ESTRUCTURA

ESCALA 1:75

PLANO DE UBICACIÓN ZONAL:

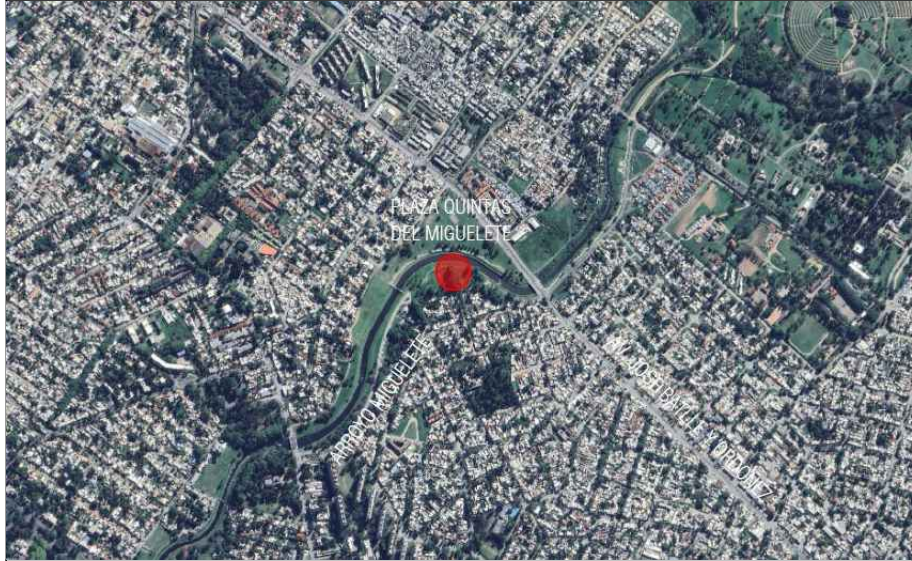

NOTAS:


REFERENCIAS:

Revisión	Descripción	Fecha	Aprobado
Revisión	Descripción	Fecha	Aprobado

 Fideicomiso FIMM	Obra: MSA ADM 007	
	Plaza Quintas del miguelete	
Programa		
MONTEVIDEO SE ADELANTA		
Plano:		
PLANTA DETALLE DE ARO METÁLICO MULTIUSO		
--		
Equipo de Proyecto:		
Arq. Mateo Rodriguez - Arq. Santiago Zunini		
Arq. Rodolfo Martínez - Arq. Bruno Mateo - Arq. Karen Bia		
Archivo: IM Quintas del miguelete - Albañilería		
Escala: 1:75		Fecha: enero 2024
Aprobado por:		Fecha Aprobación:
Lámina:		
MSA ADM 007-ARQ-PLA-406		



8 Dados de hormigón armado de 60x60cm

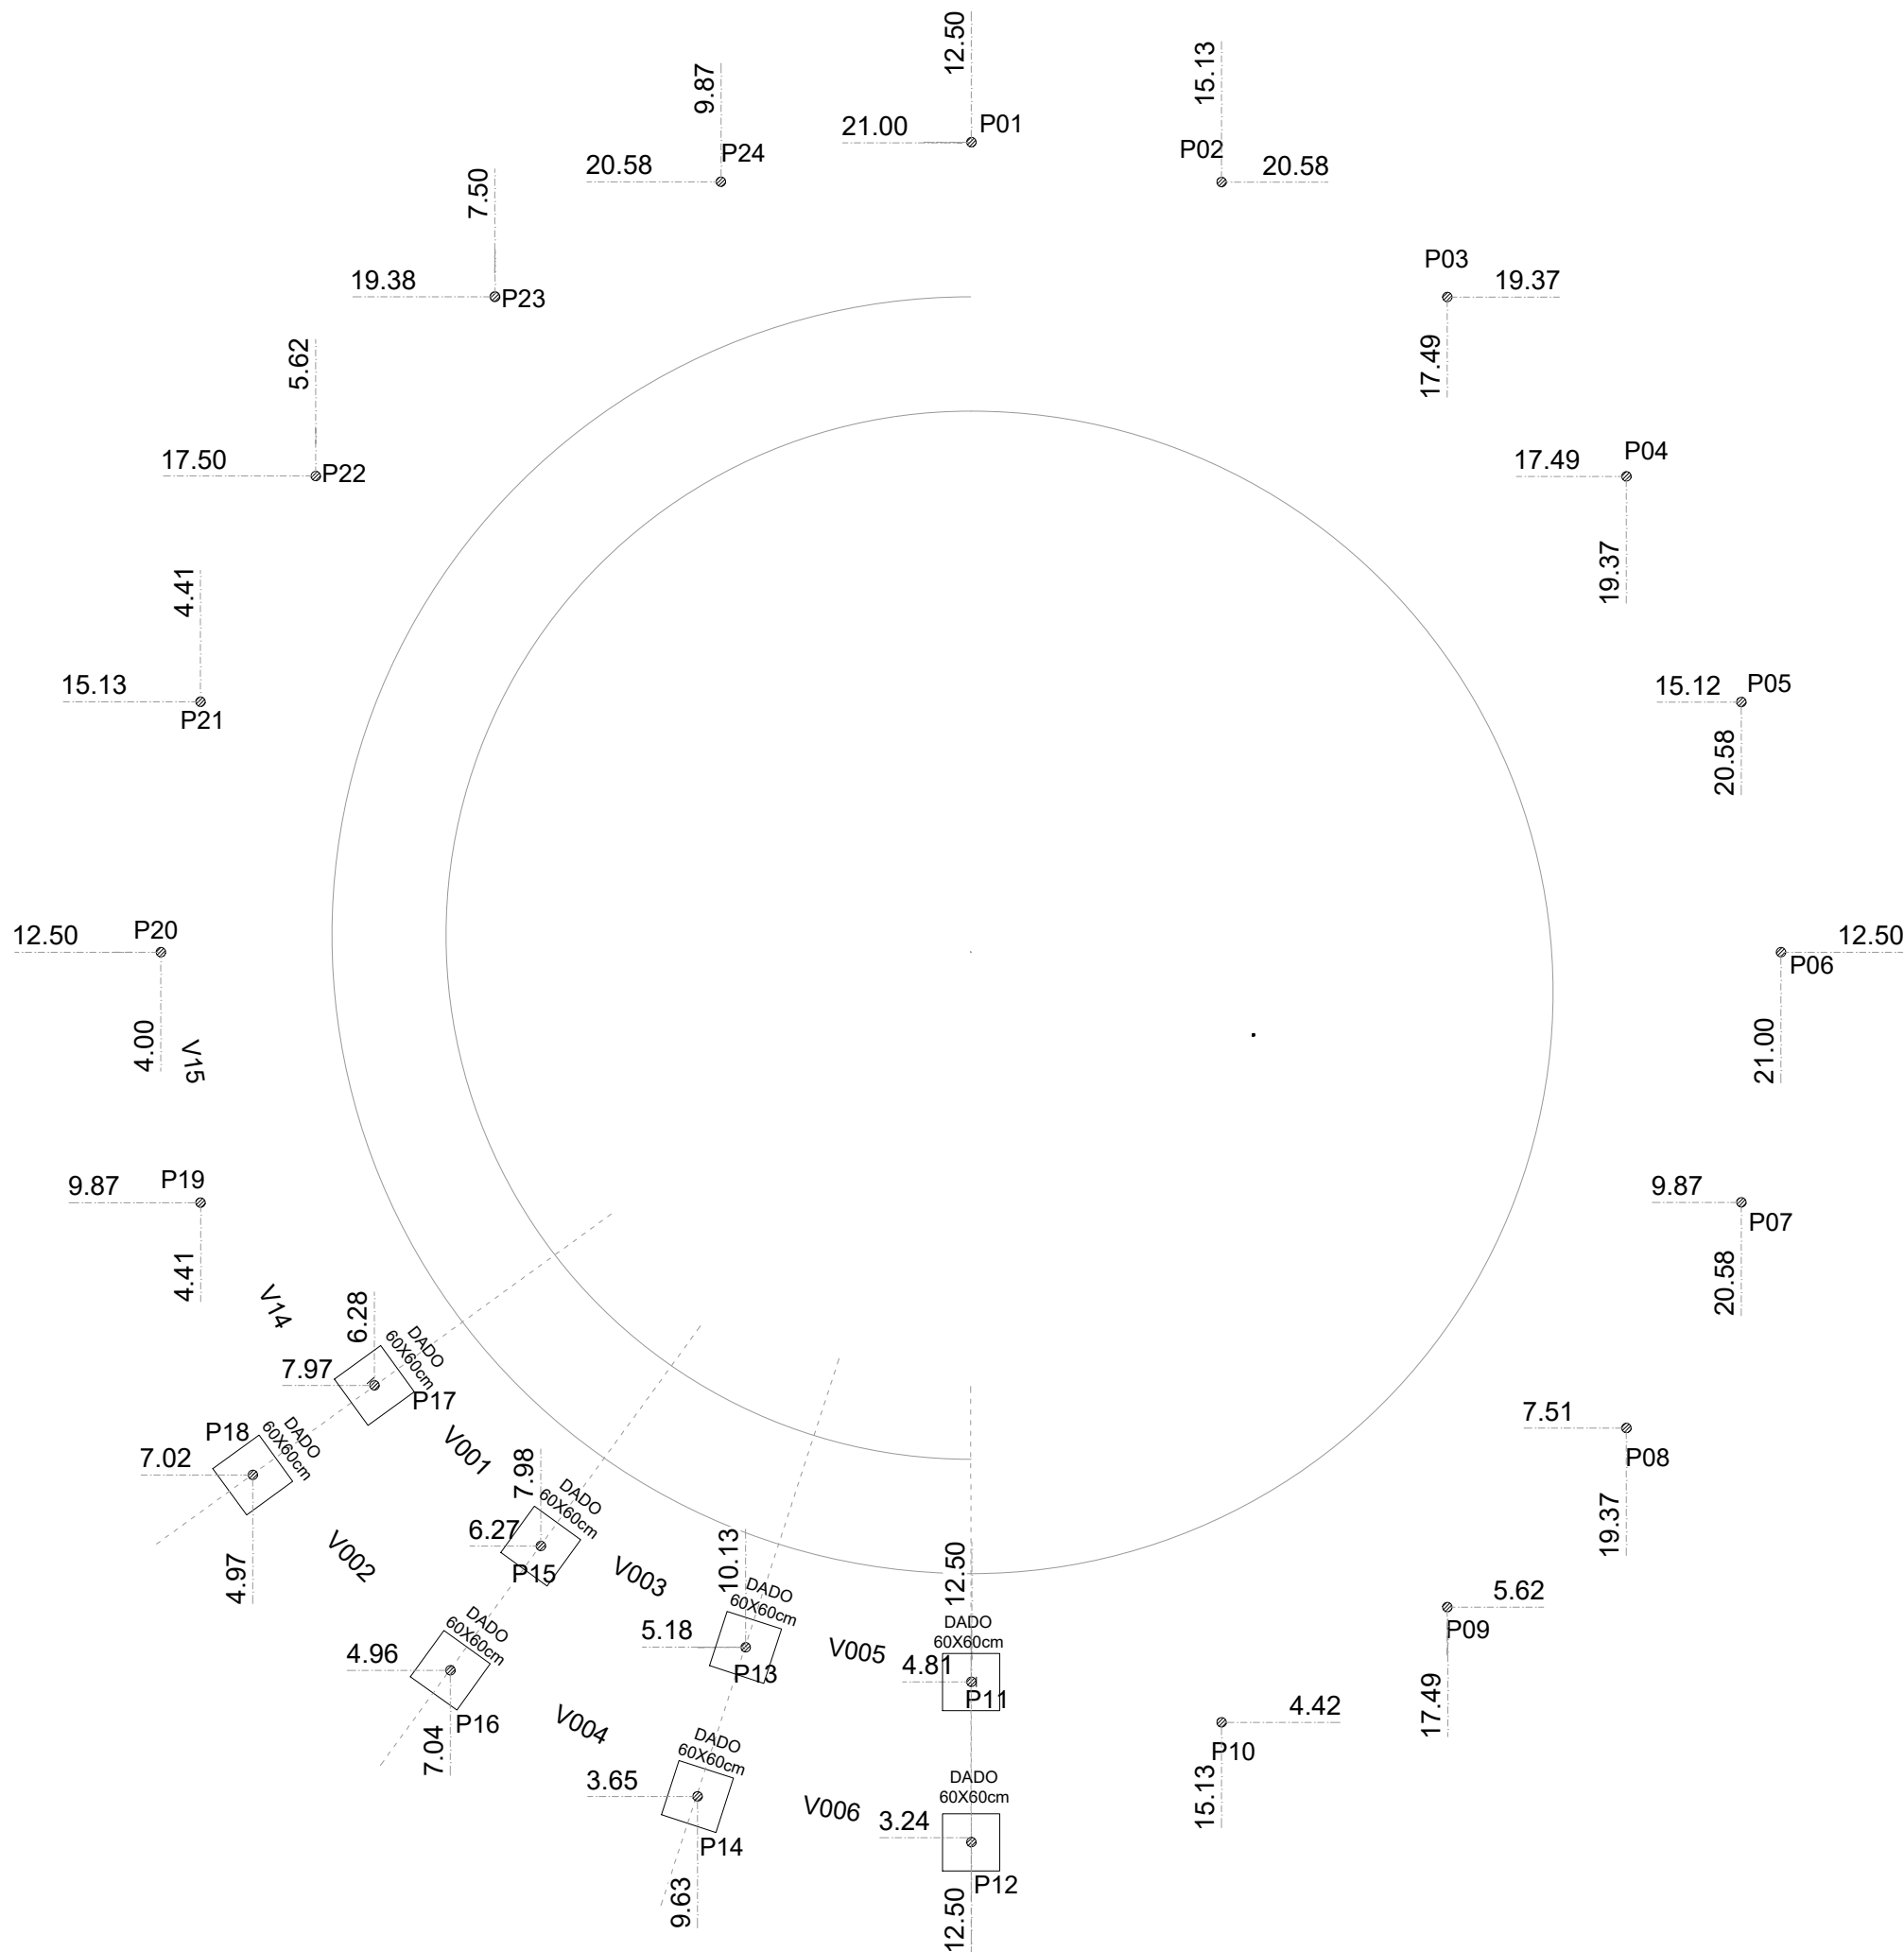


0.00

0.00

PLAZA
PLANTA CIMENTACIÓN

ESCALA 1:75

PLANO DE UBICACIÓN ZONAL:

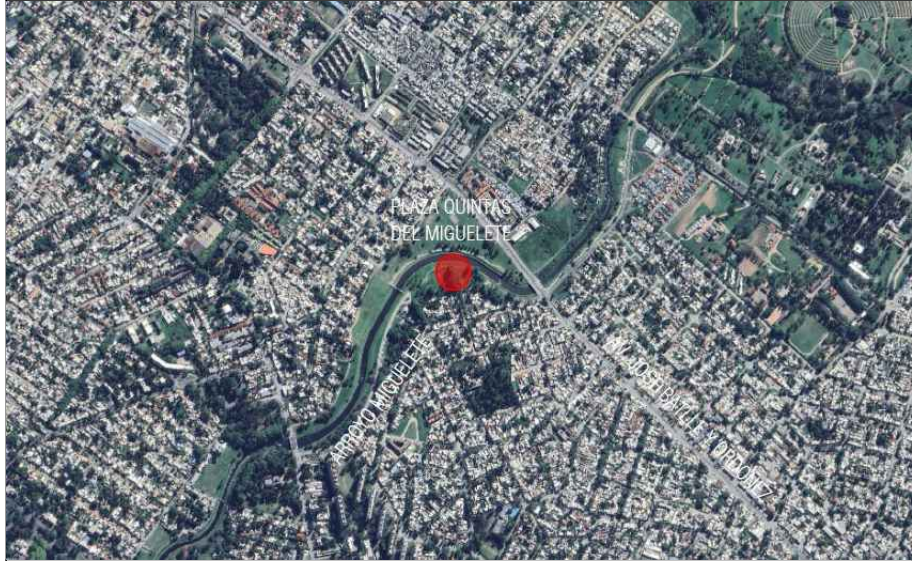

NOTAS:


REFERENCIAS:

Revisión	Descripción	Fecha	Aprobado
Revisión	Descripción	Fecha	Aprobado

 Fideicomiso FIMM	Obra: MSA ADM 007 Plaza Quintas del miguelete
---	--


Programa MONTEVIDEO SE ADELANTA

Plano: PLANTA DETALLE DE ARO METÁLICO MULTIUSO --	
Equipo de Proyecto: Arq. Mateo Rodriguez - Arq. Santiago Zunini Arq. Rodolfo Martínez - Arq. Bruno Mateo - Arq. Karen Bia	
Archivo: IM Quintas del miguelete - Albañilería	
Escala: 1:75	Fecha: enero 2024
Aprobado por:	Fecha Aprobación:
Lámina: MSA ADM 007-ARQ-PLA-407	

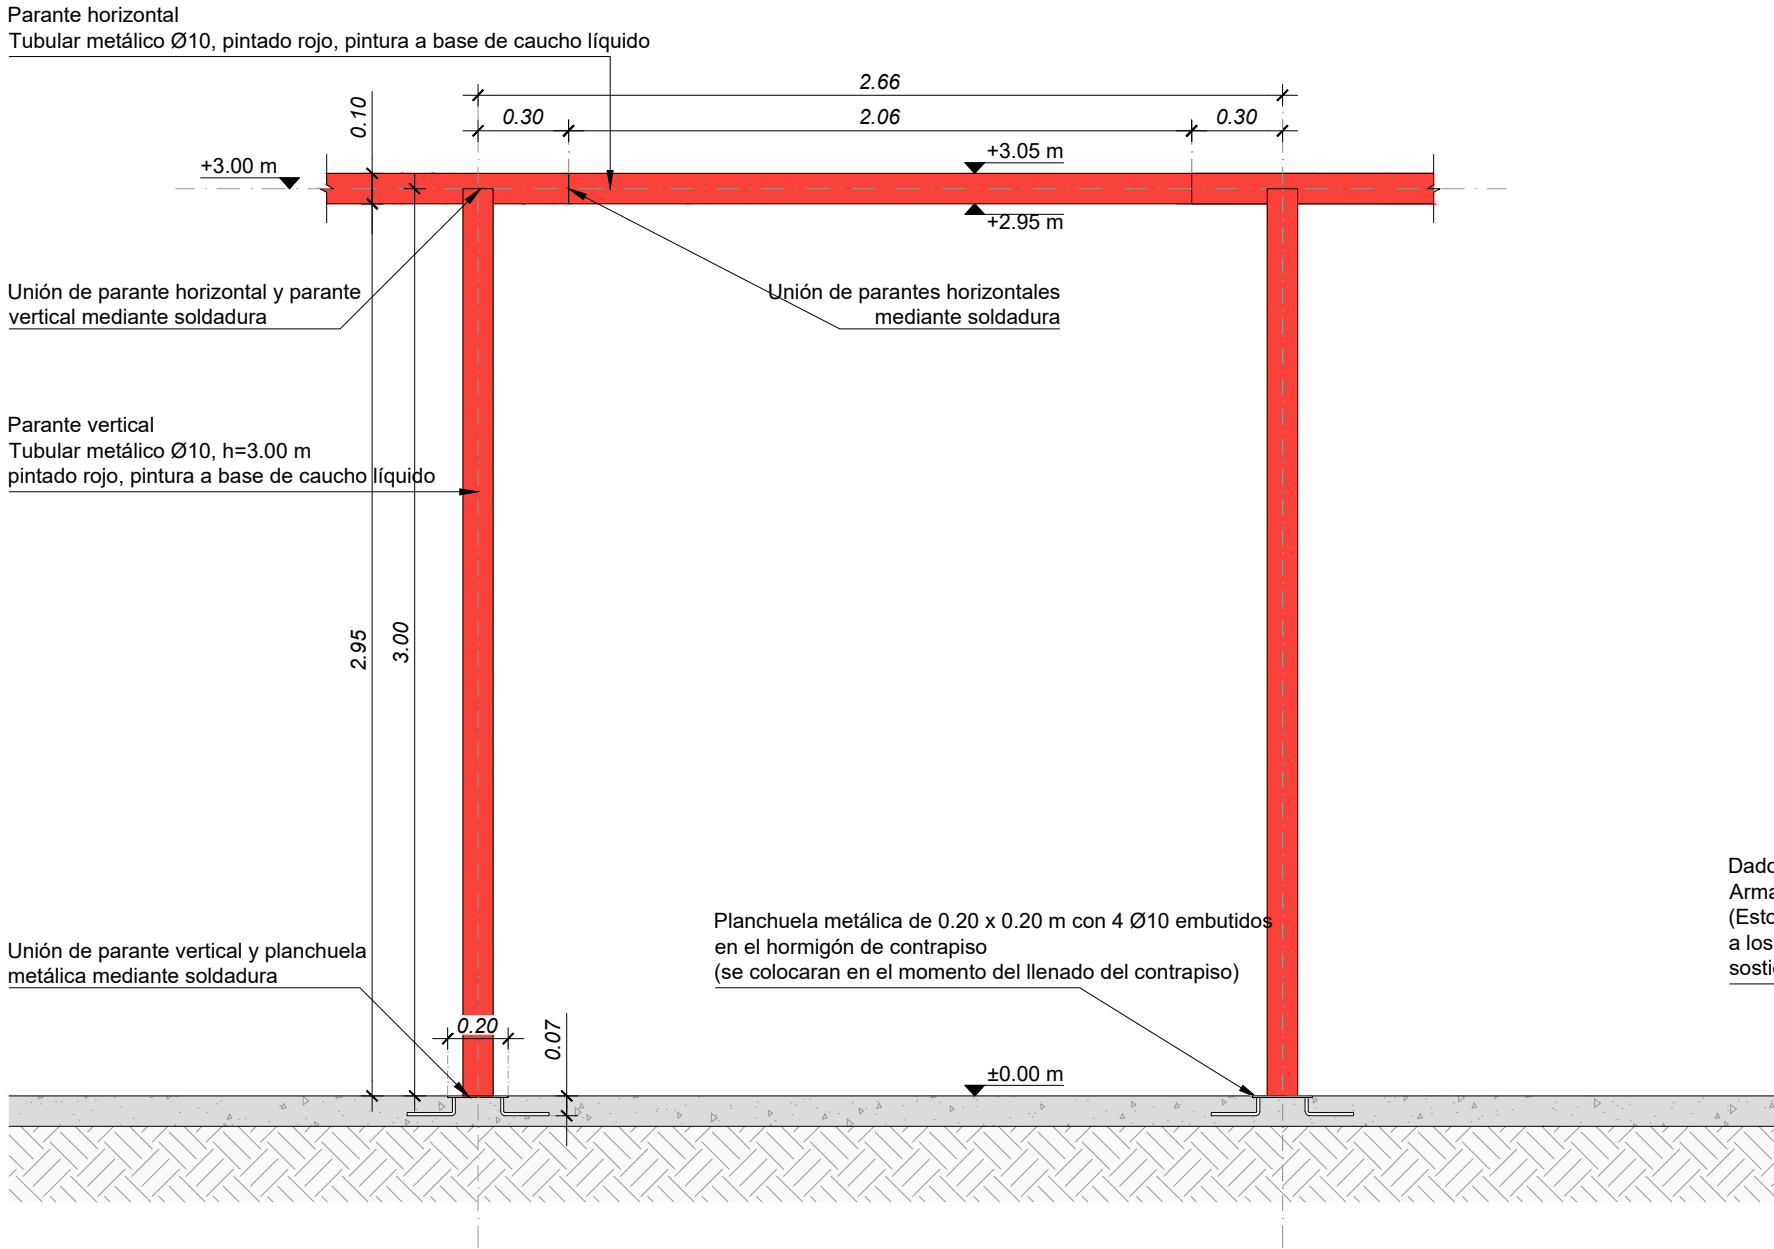


Alzado Frontal
Pórtico tipo

ESCALA 1:25

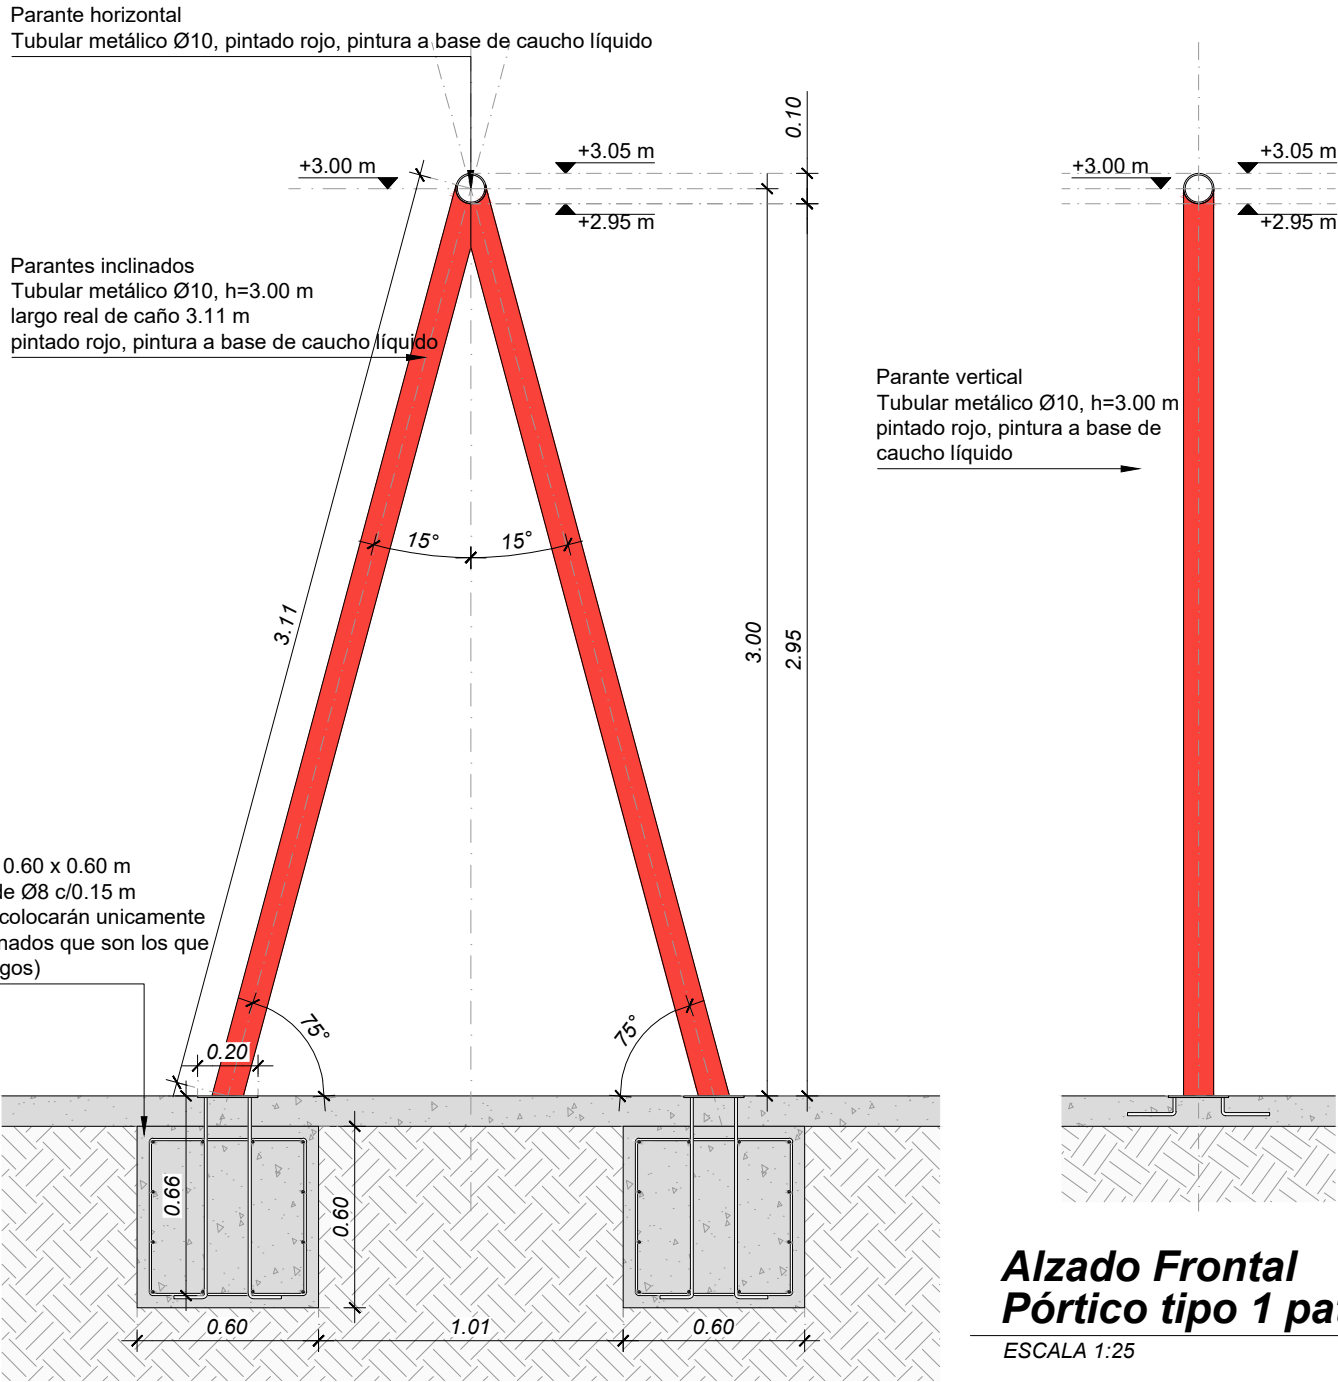


Alzado Frontal
Pórtico tipo 2 patas

ESCALA 1:25

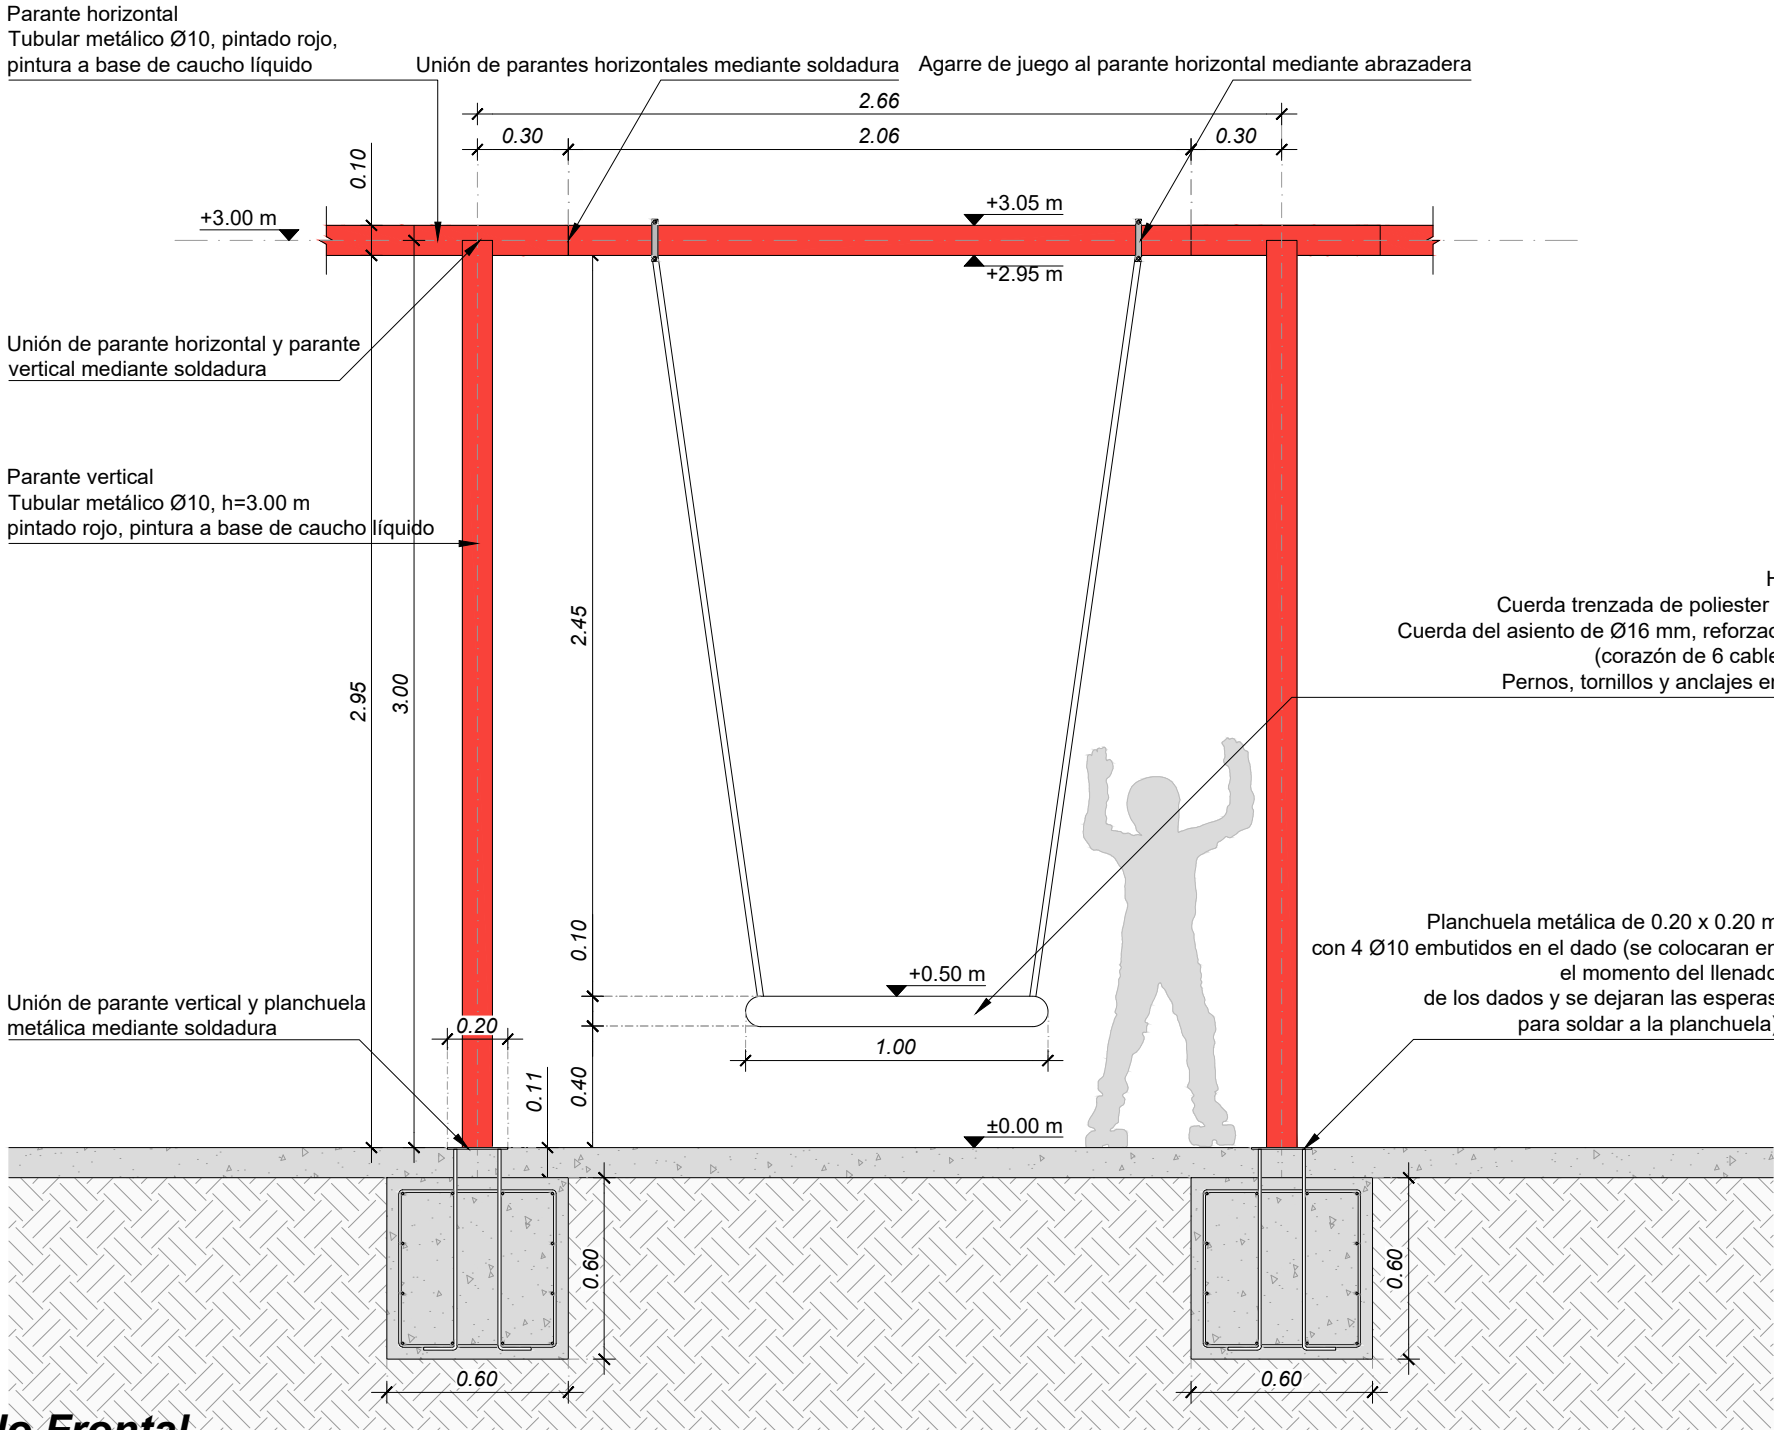

Alzado Frontal
Juego hamaca nido


ESCALA 1:25

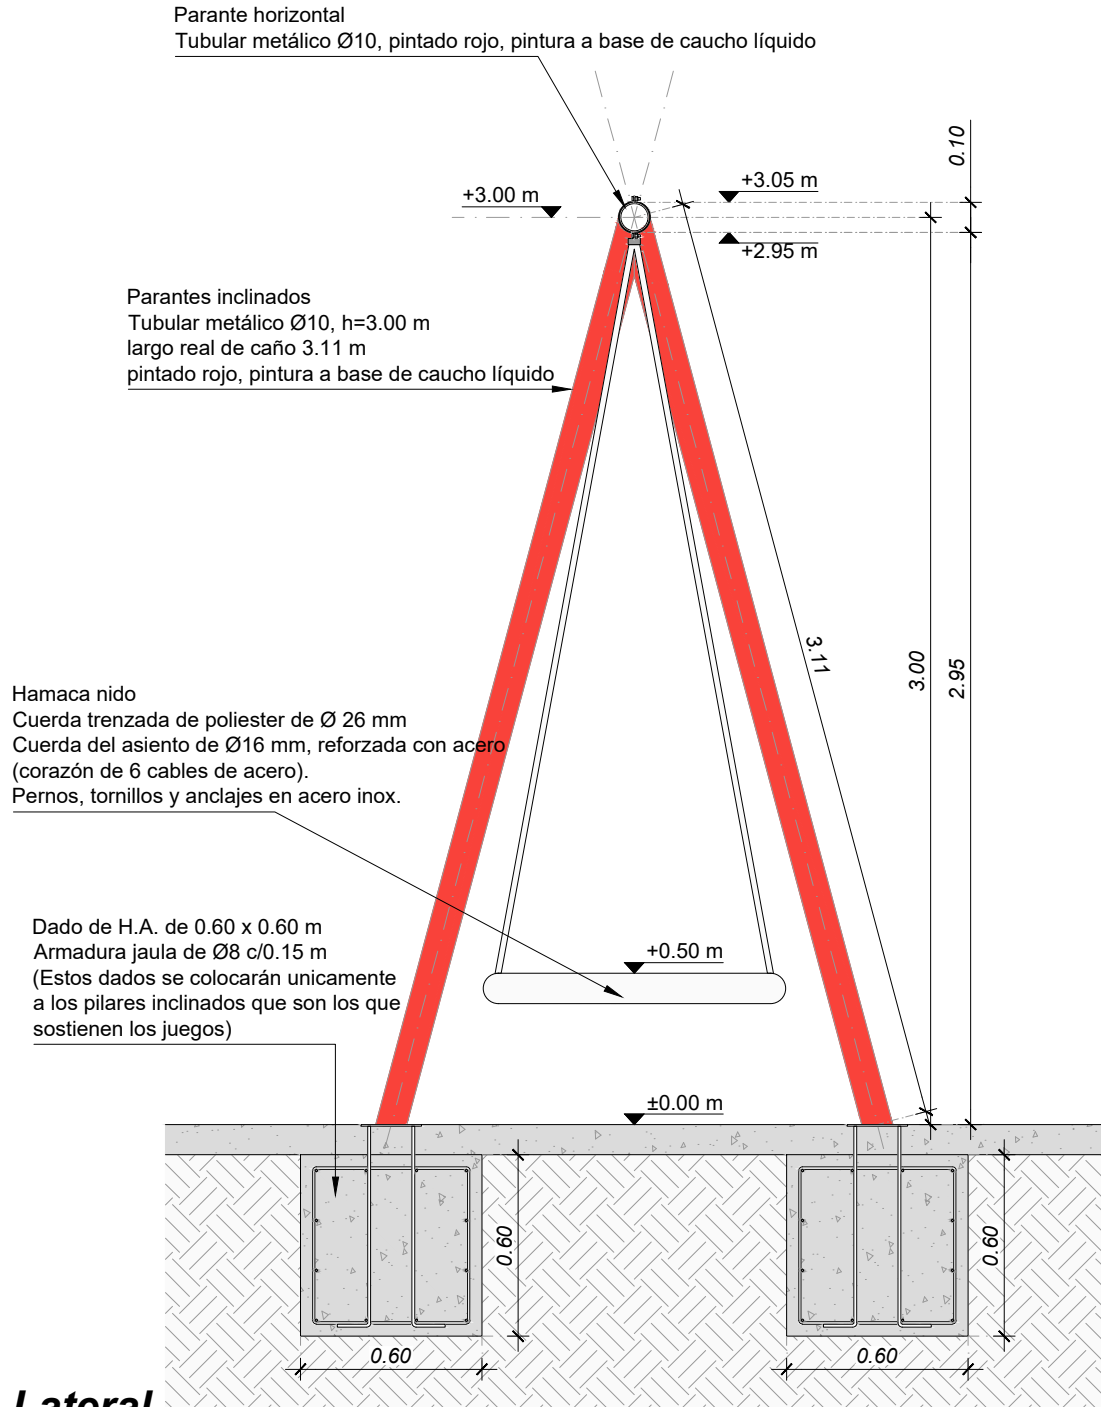

Alzado Lateral
Juego hamaca nido

ESCALA 1:25

PLANO DE UBICACIÓN ZONAL:

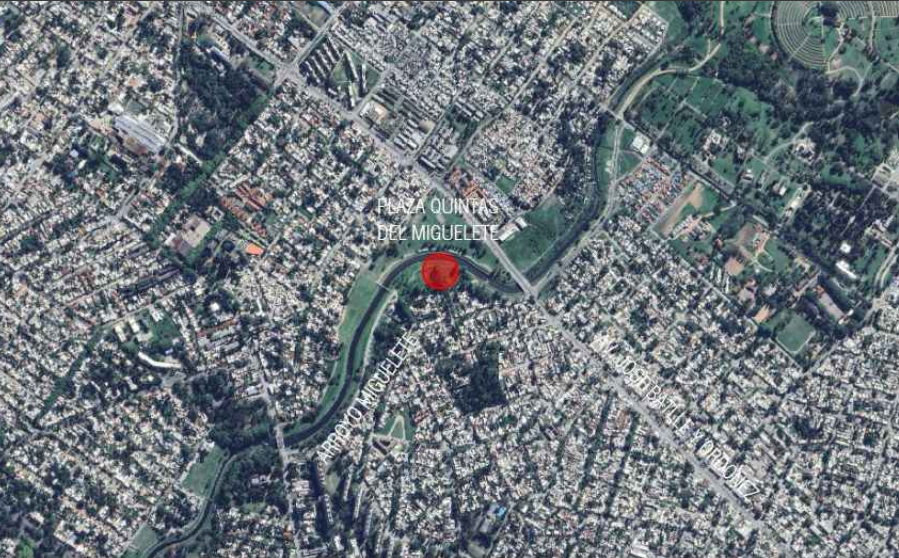


NOTAS:

REFERENCIAS:


Revisión	Descripción	Fecha	Aprobado
Revisión	Descripción	Fecha	Aprobado

 Fideicomiso FIMM		Obra: MSA ADM 007	
		Plaza Quintas del miguelete	
Programa MONTEVIDEO SE ADELANTA			
Plano: DETALLE PORTICO TIPO + JUEGO DE HAMACA NIDO --			
Equipo de Proyecto: Arq. Mateo Rodriguez - Arq. Santiago Zunini Arq. Rodolfo Martínez - Arq. Bruno Mateo - Arq. Karen Bia			
Archivo: IM Quintas del miguelete - Albañilería			
Escala: 1:25		Fecha: enero 2024	
Aprobado por:		Fecha Aprobación:	
Lámina: MSA ADM 007-ARQ-PLA-408			

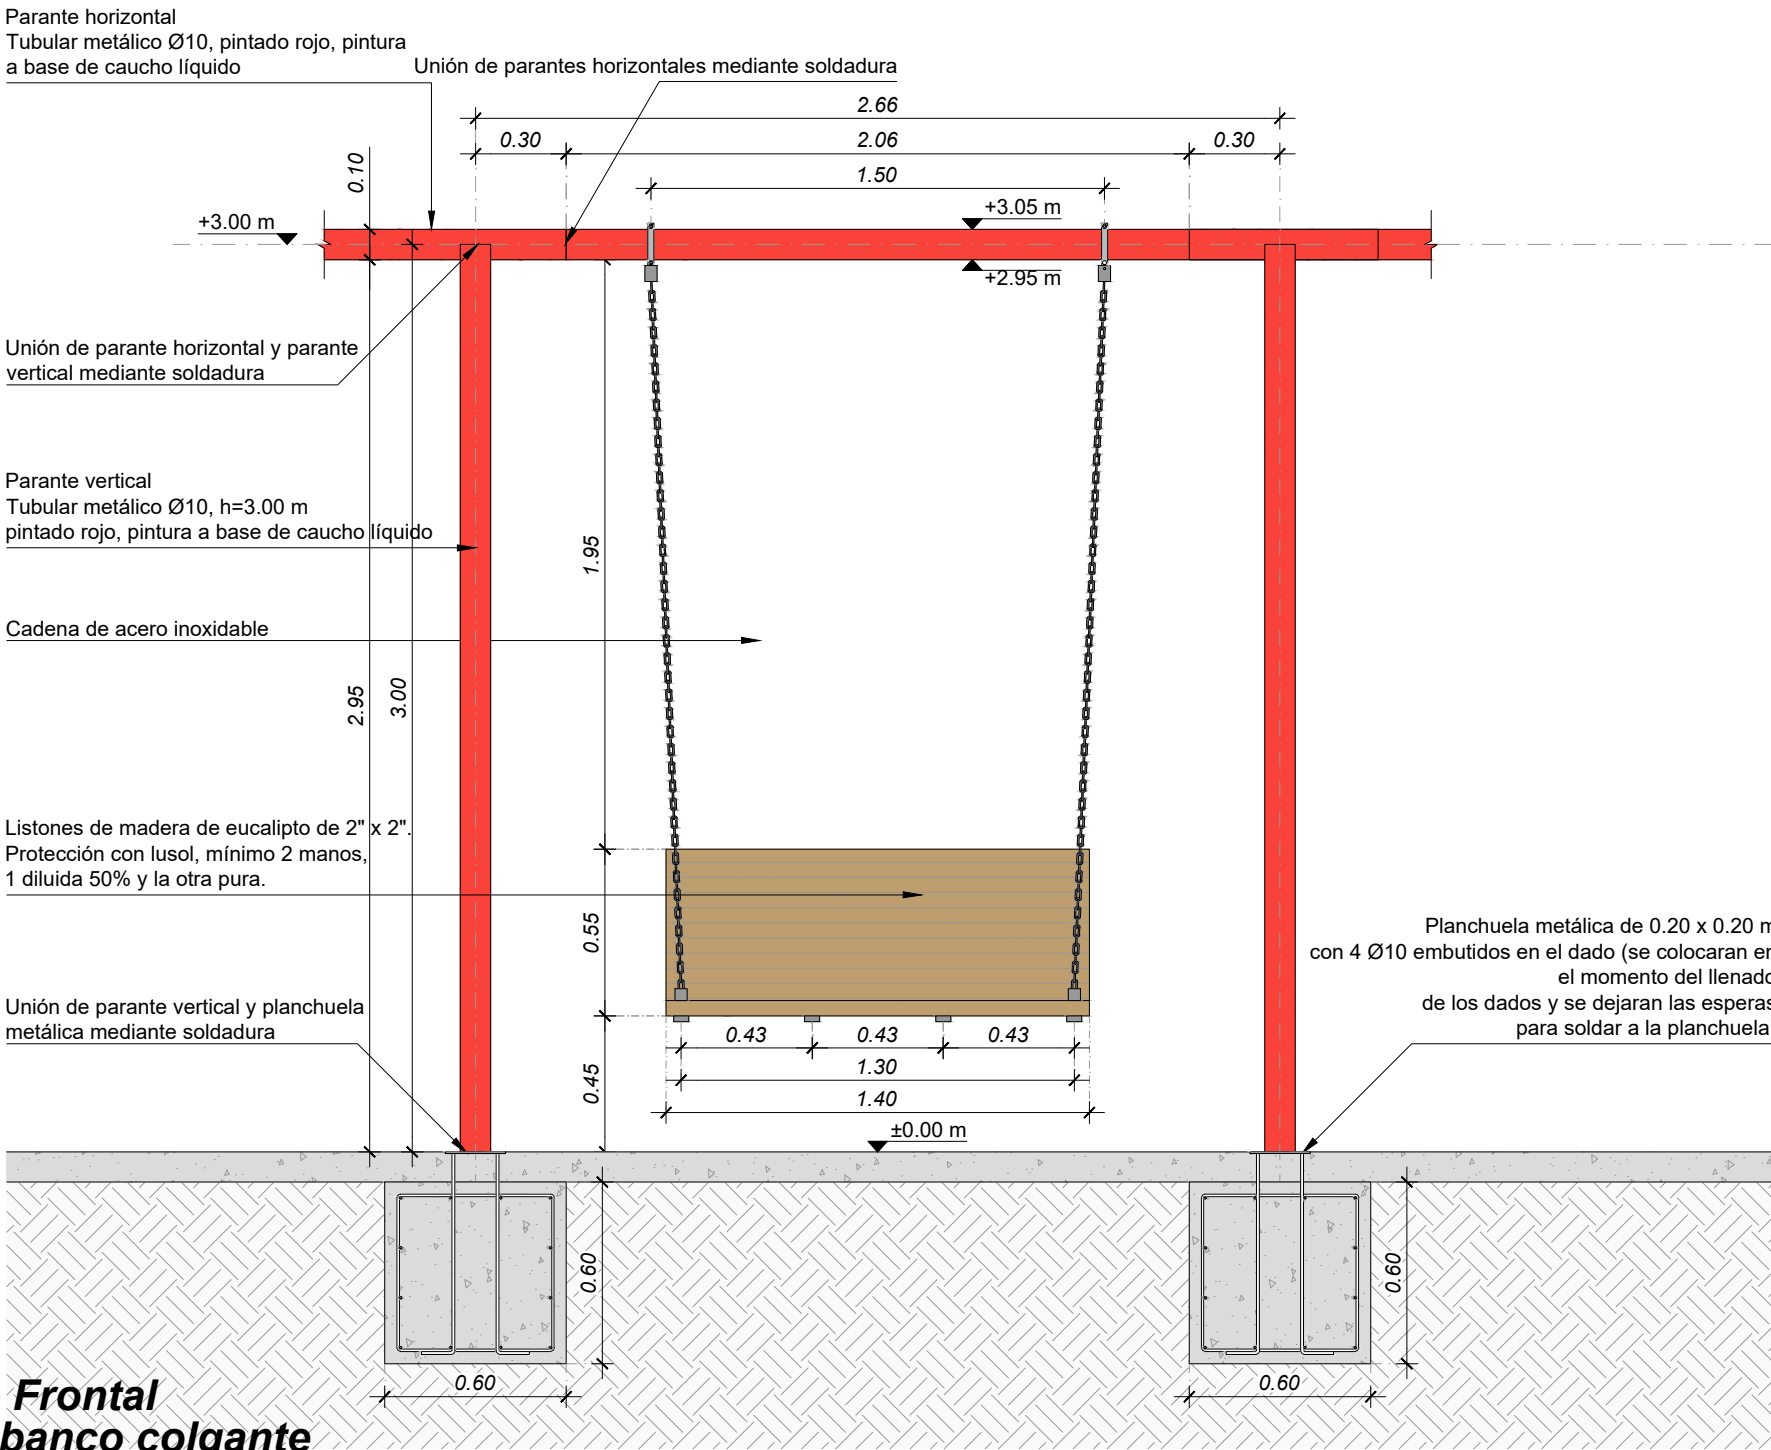


Alzado Frontal
Juego banco colgante

ESCALA 1:25

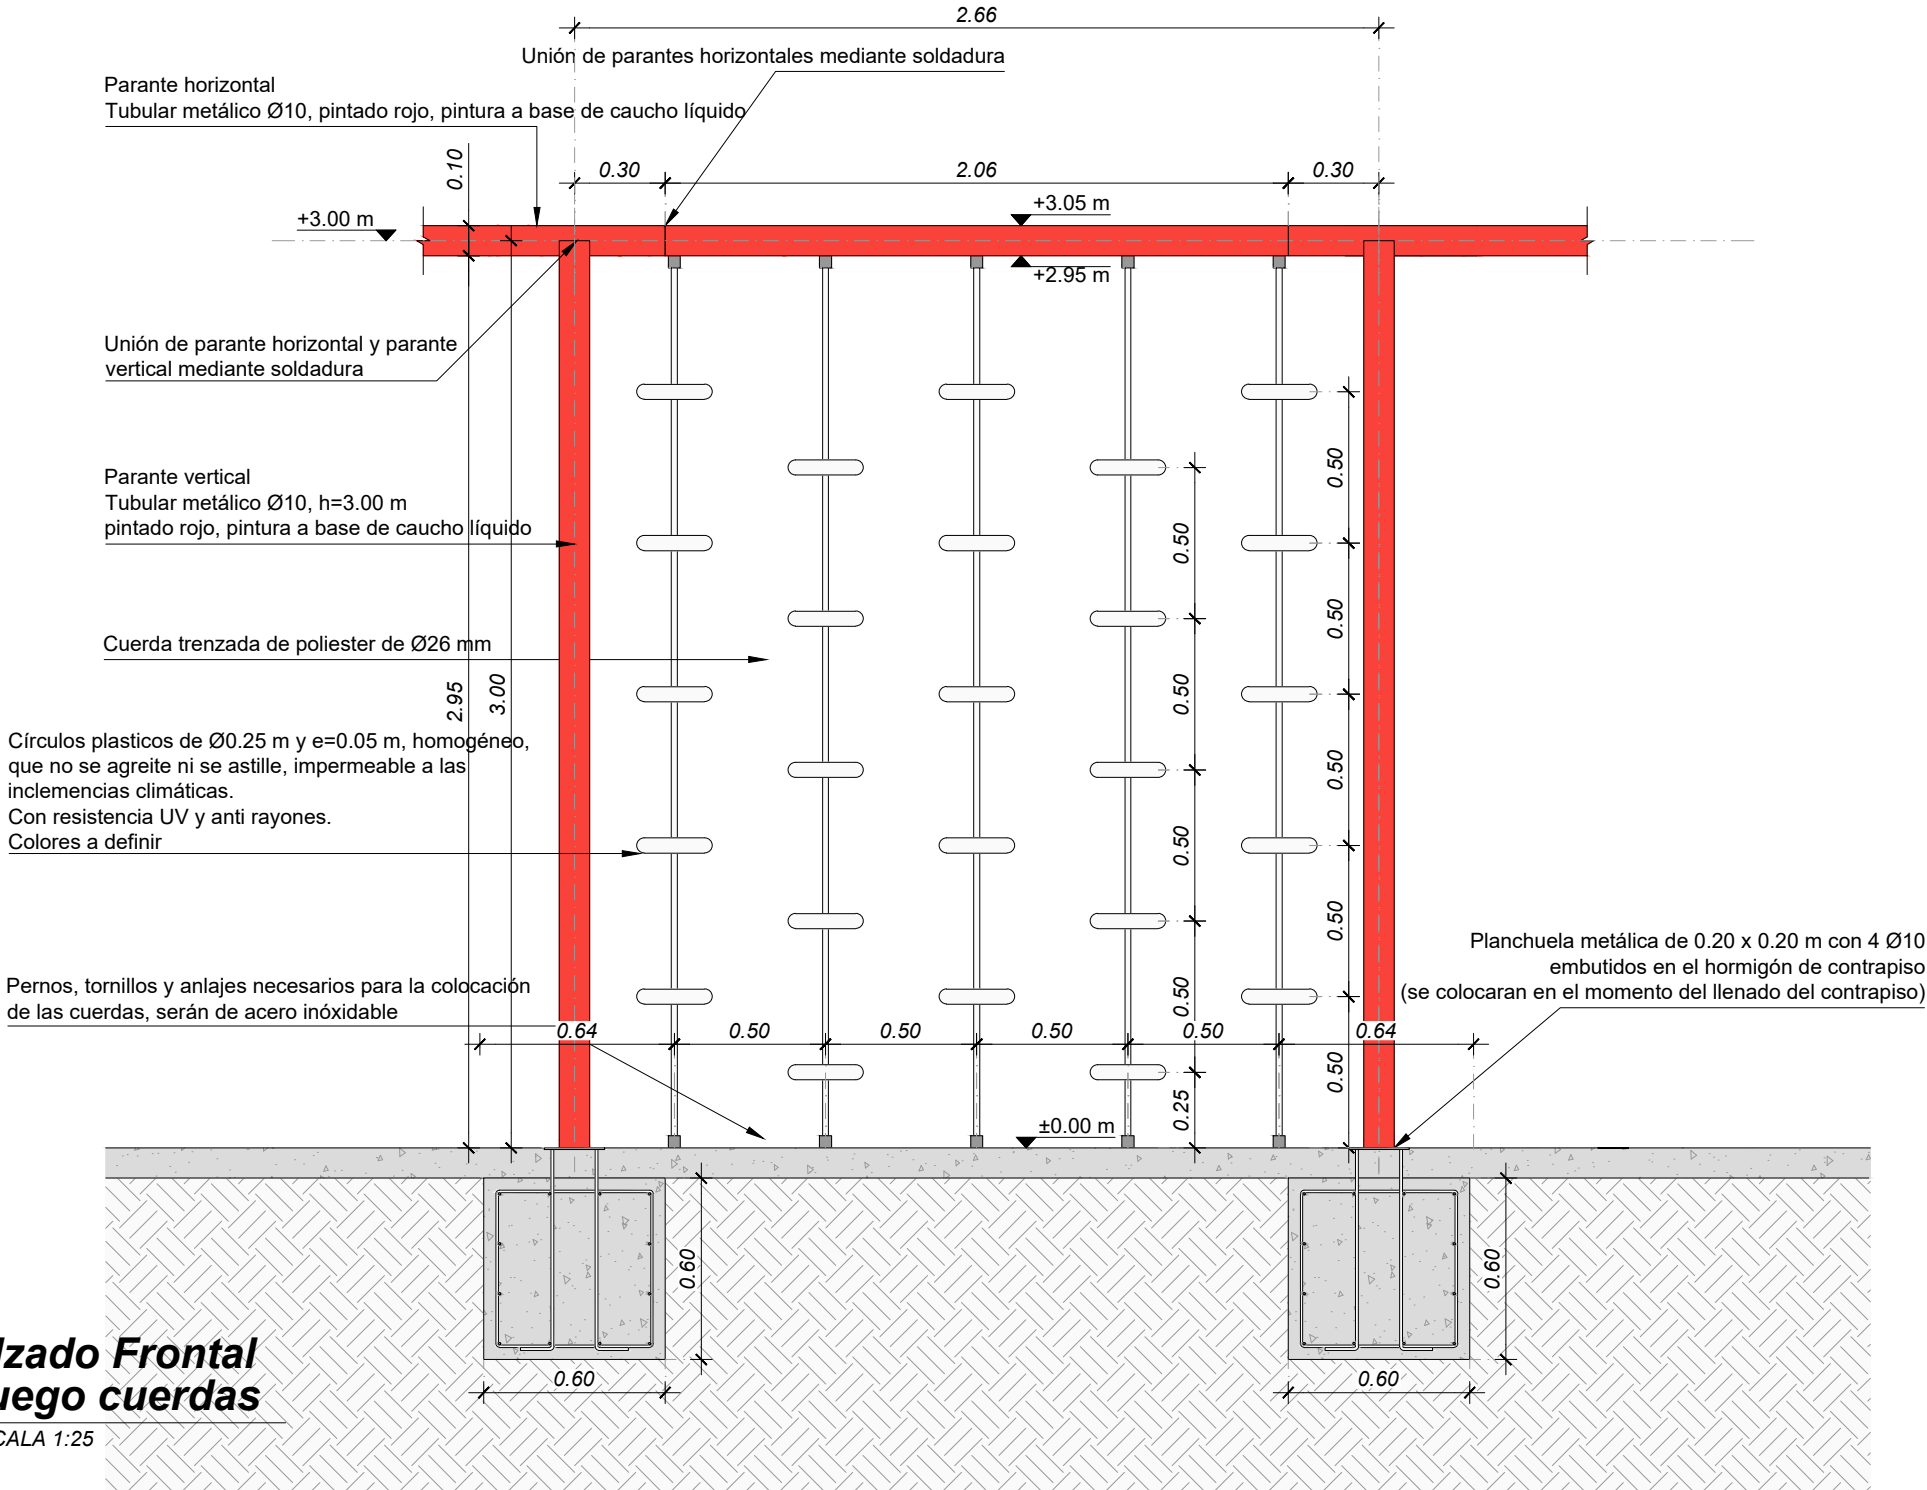


Alzado Frontal
Juego cuerdas

ESCALA 1:25

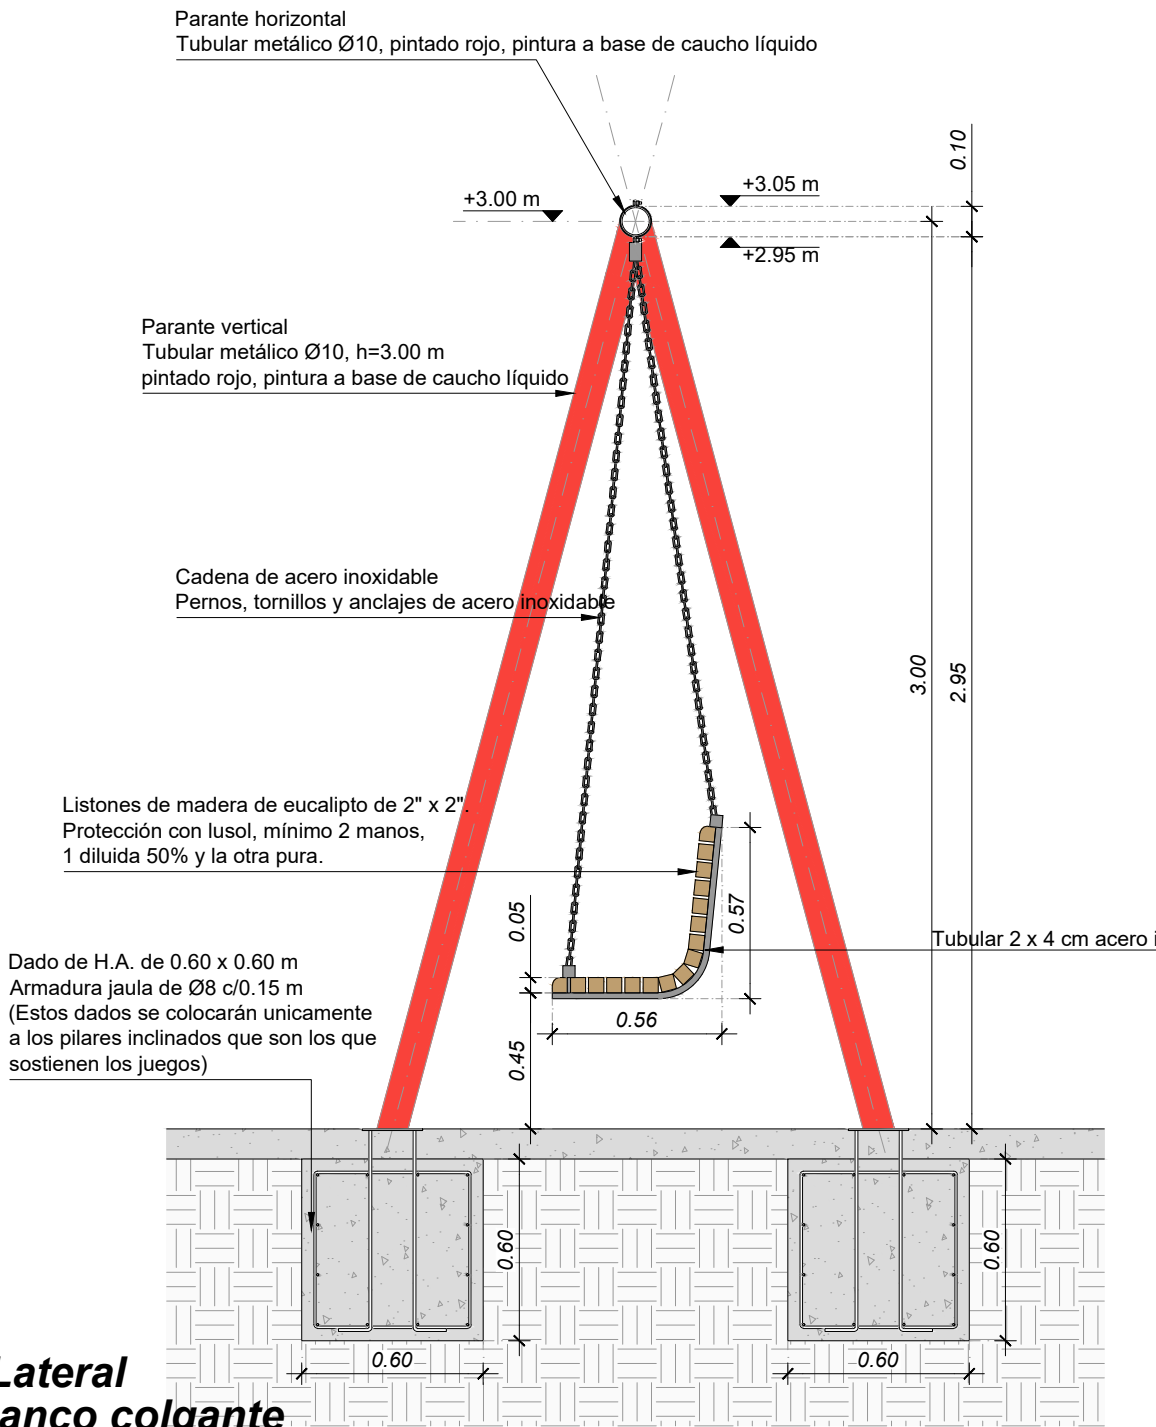

Alzado Lateral
Juego banco colgante


ESCALA 1:25

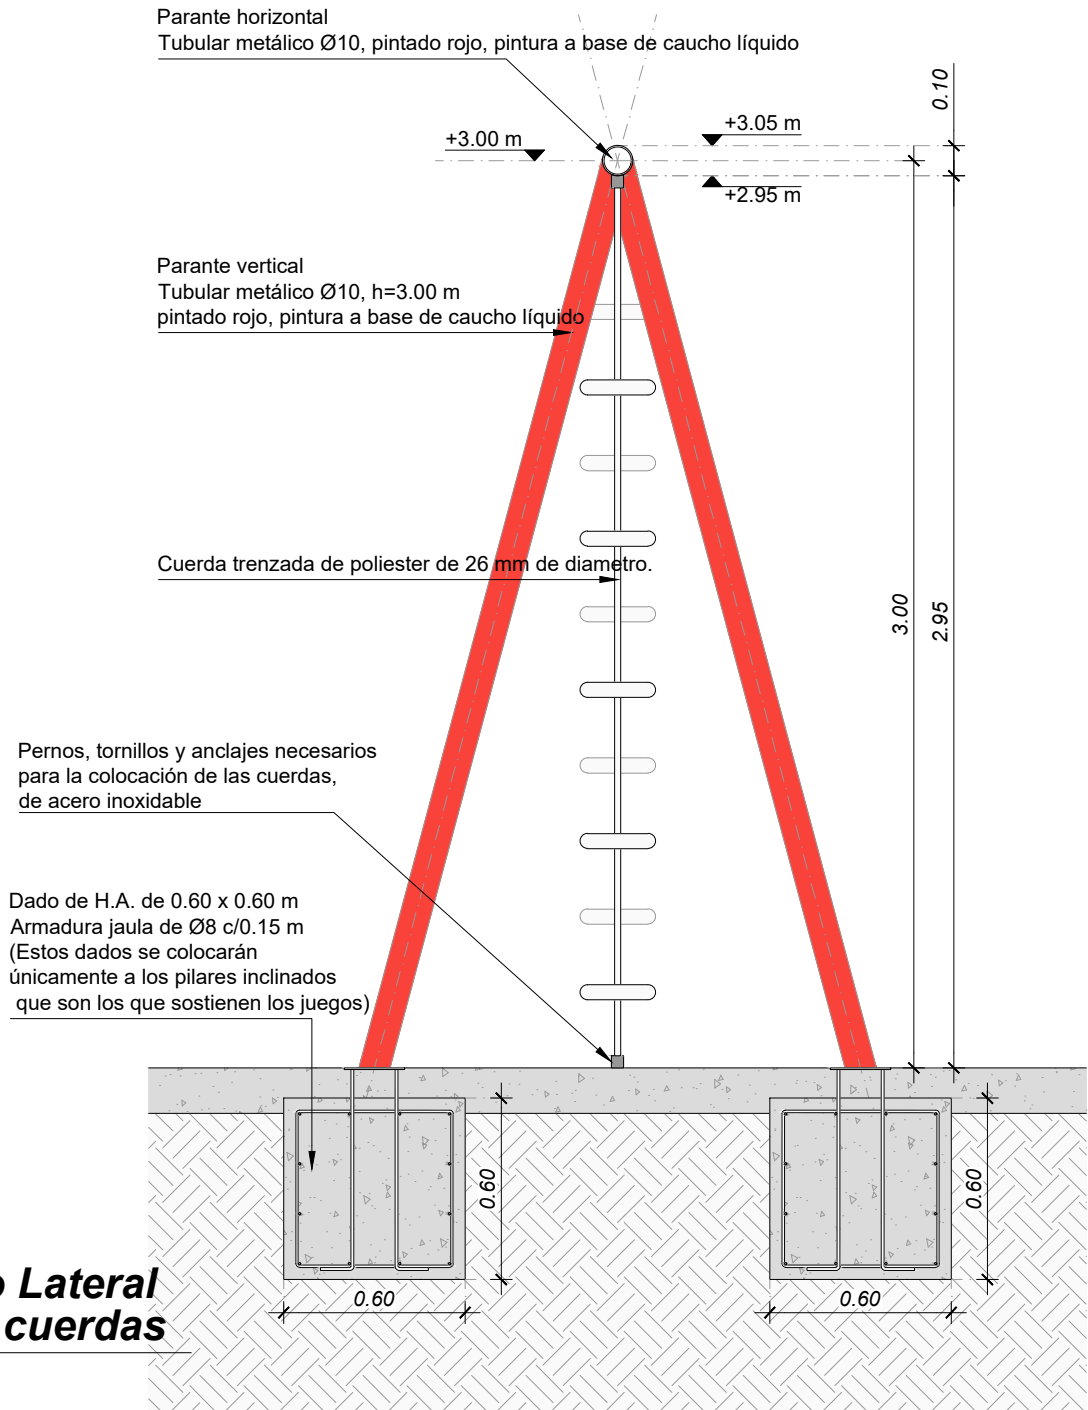

Alzado Lateral
Juego cuerdas

ESCALA 1:25

PLANO DE UBICACIÓN ZONAL:

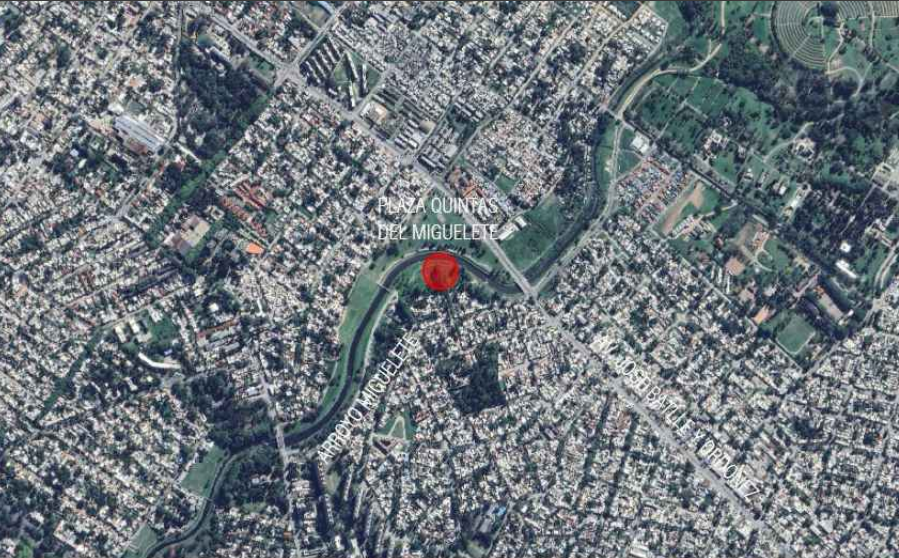


NOTAS:

REFERENCIAS:

Revisión	Descripción	Fecha	Aprobado
Revisión	Descripción	Fecha	Aprobado

	Fideicomiso FIMM	Obra: MSA ADM 007	
		Plaza Quintas del miguelete	
Programa			
MONTEVIDEO SE ADELANTA			
Plano:			
DETALLE BANCO COLGANTE + JUEGO DE CUERDAS TREPADORAS			
--			
Equipo de Proyecto:			
Arq. Mateo Rodriguez - Arq. Santiago Zunini			
Arq. Rodolfo Martínez - Arq. Bruno Mateo			
- Arq. Karen Bia			
Archivo: IM Quintas del miguelete - Albañilería			
Escala: 1:25		Fecha: enero 2024	
Aprobado por:		Fecha Aprobación:	
Lámina:			
MSA ADM 007-ARQ-PLA-409			

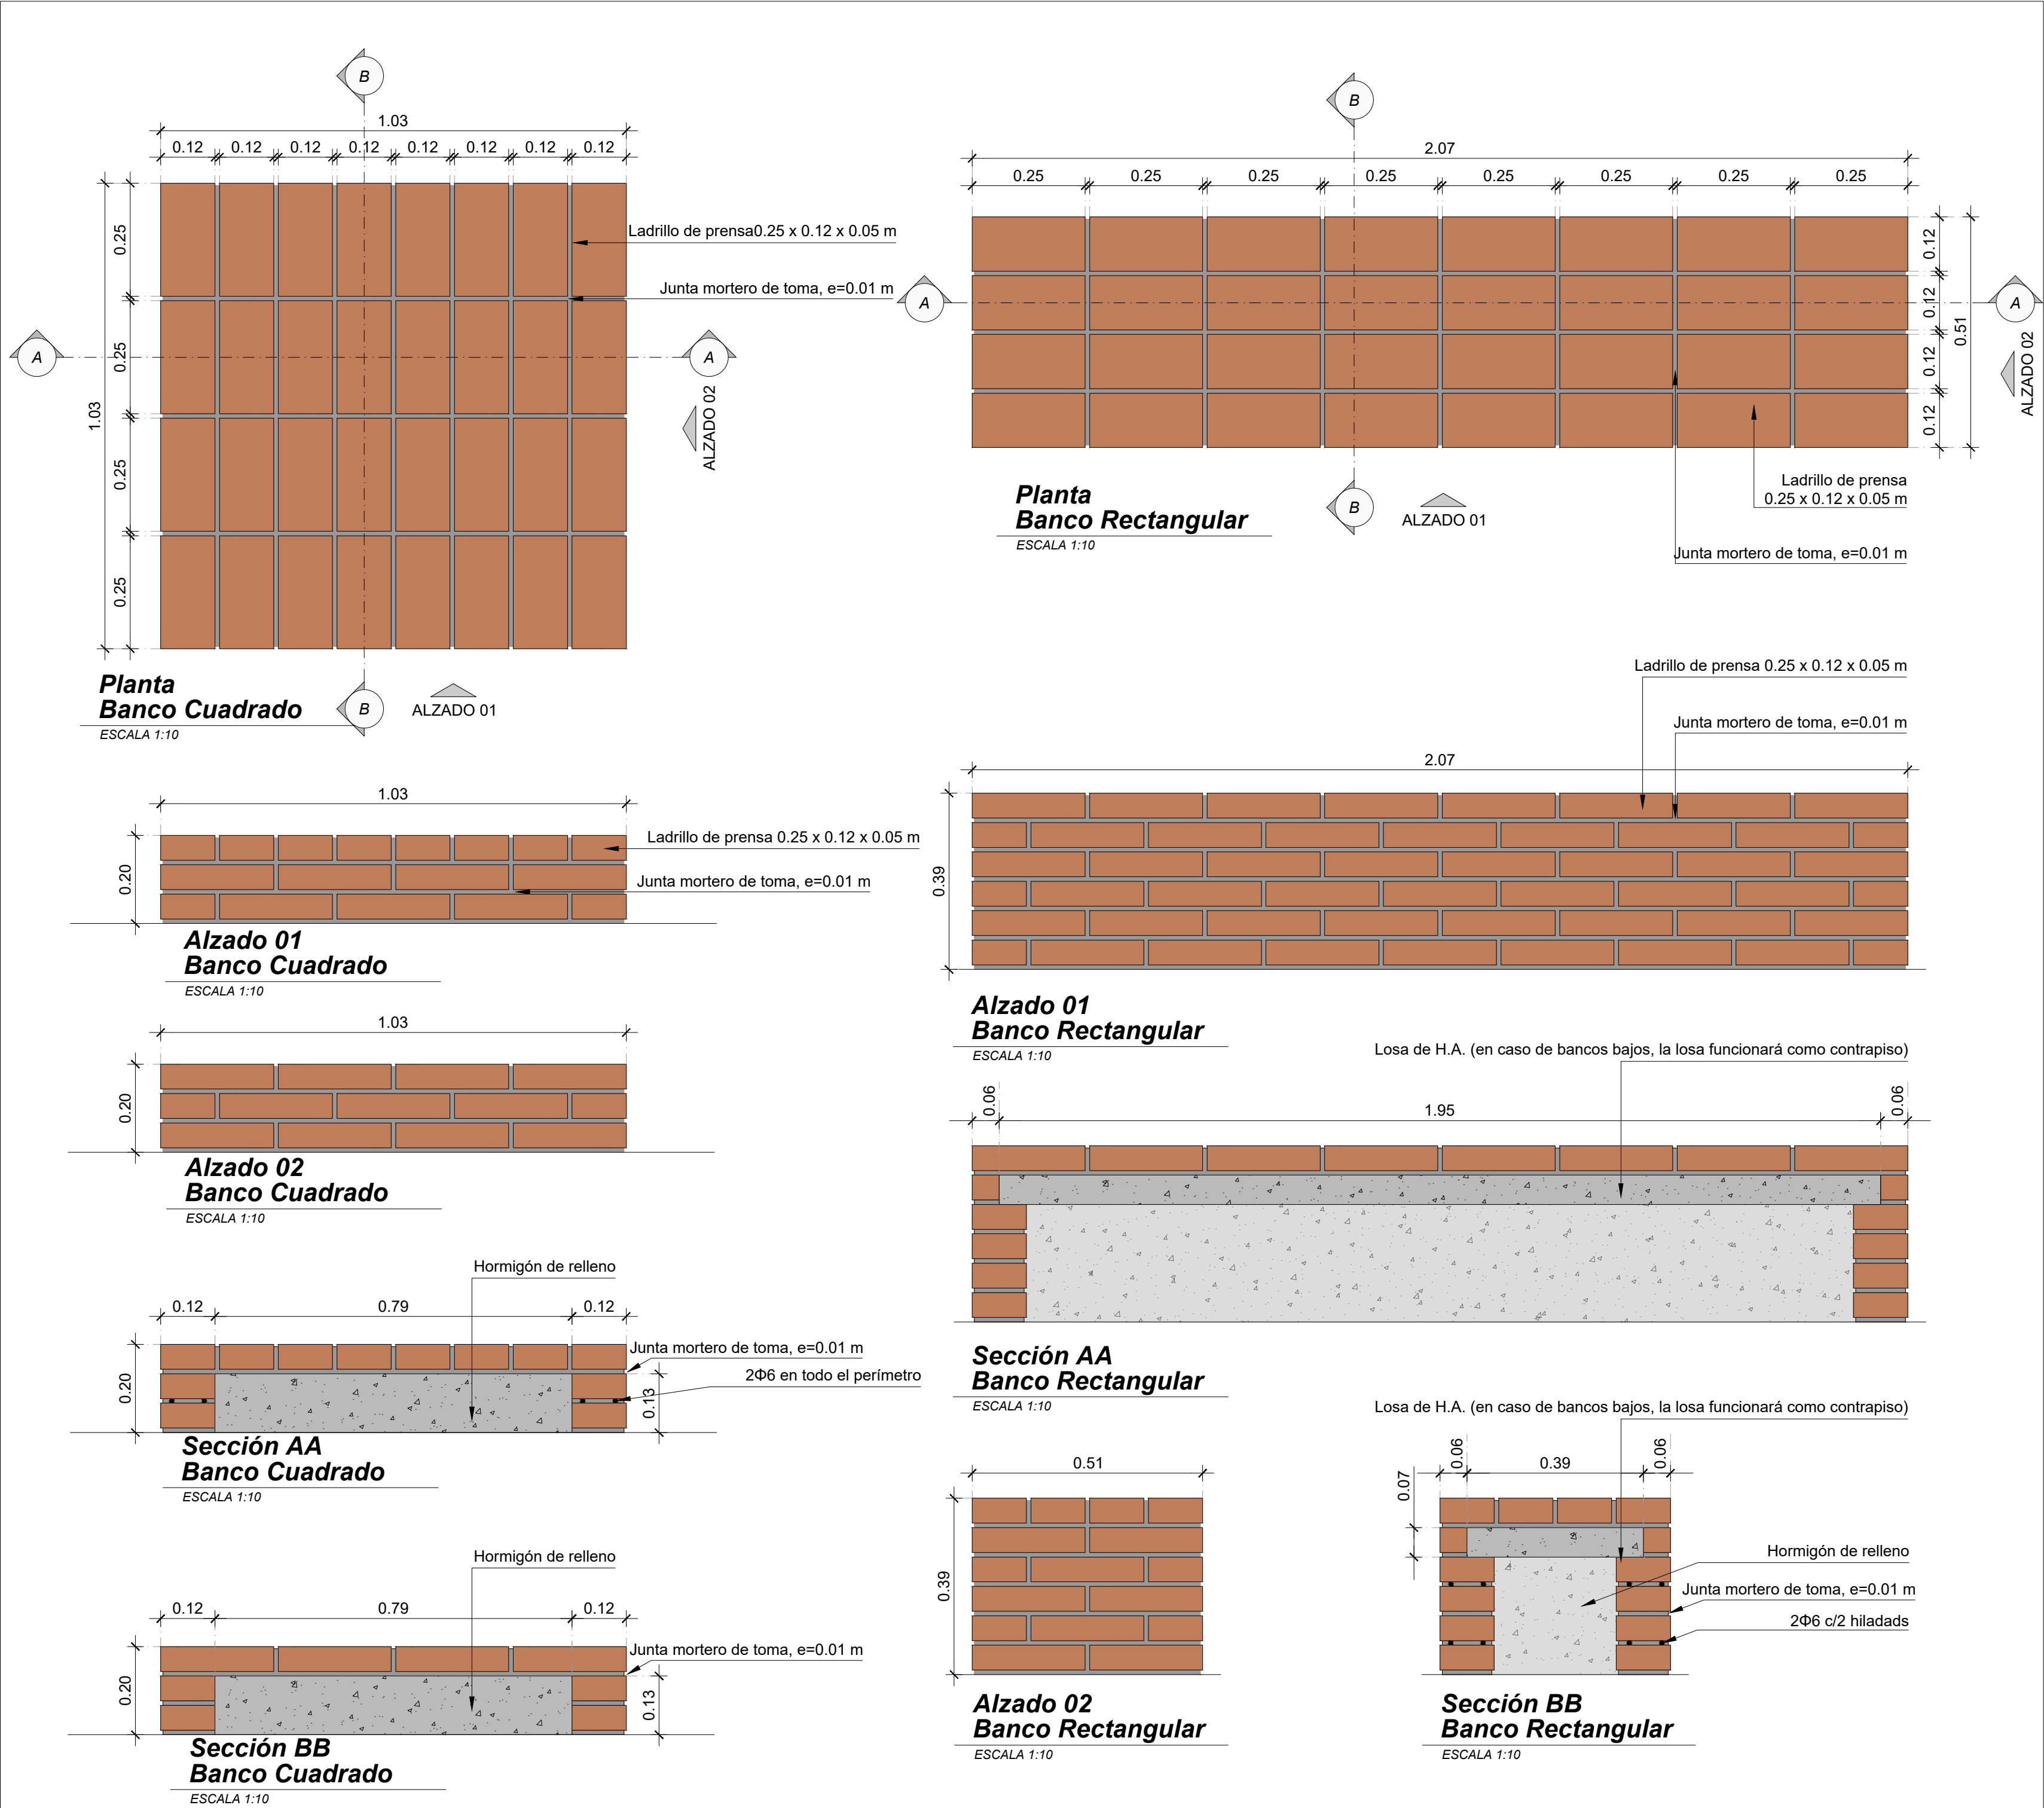

PLANO DE UBICACIÓN ZONAL:

NOTAS:

REFERENCIAS:

Revisión	Descripción	Fecha	Aprobado
Revisión	Descripción	Fecha	Aprobado

Fideicomiso
FIMM

Obra: MSA ADM 007

Plaza Quintas del
miguelete

Programa
MONTEVIDEO SE ADELANTA

Plano:
DETALLES DE BANCOS
--

Equipo de Proyecto:
Arq. Mateo Rodríguez - Arq. Santiago Zunini


Arq. Rodolfo Martínez - Arq. Bruno Mateo
- Arq. Karen Bia

Archivo: IM Quintas del miguelete - Albañilería

Escala: 1:10
Aprobado por:

Fecha: enero 2024
Fecha Aprobación:

Lámina:
MSA ADM 007-ARQ-PLA-410

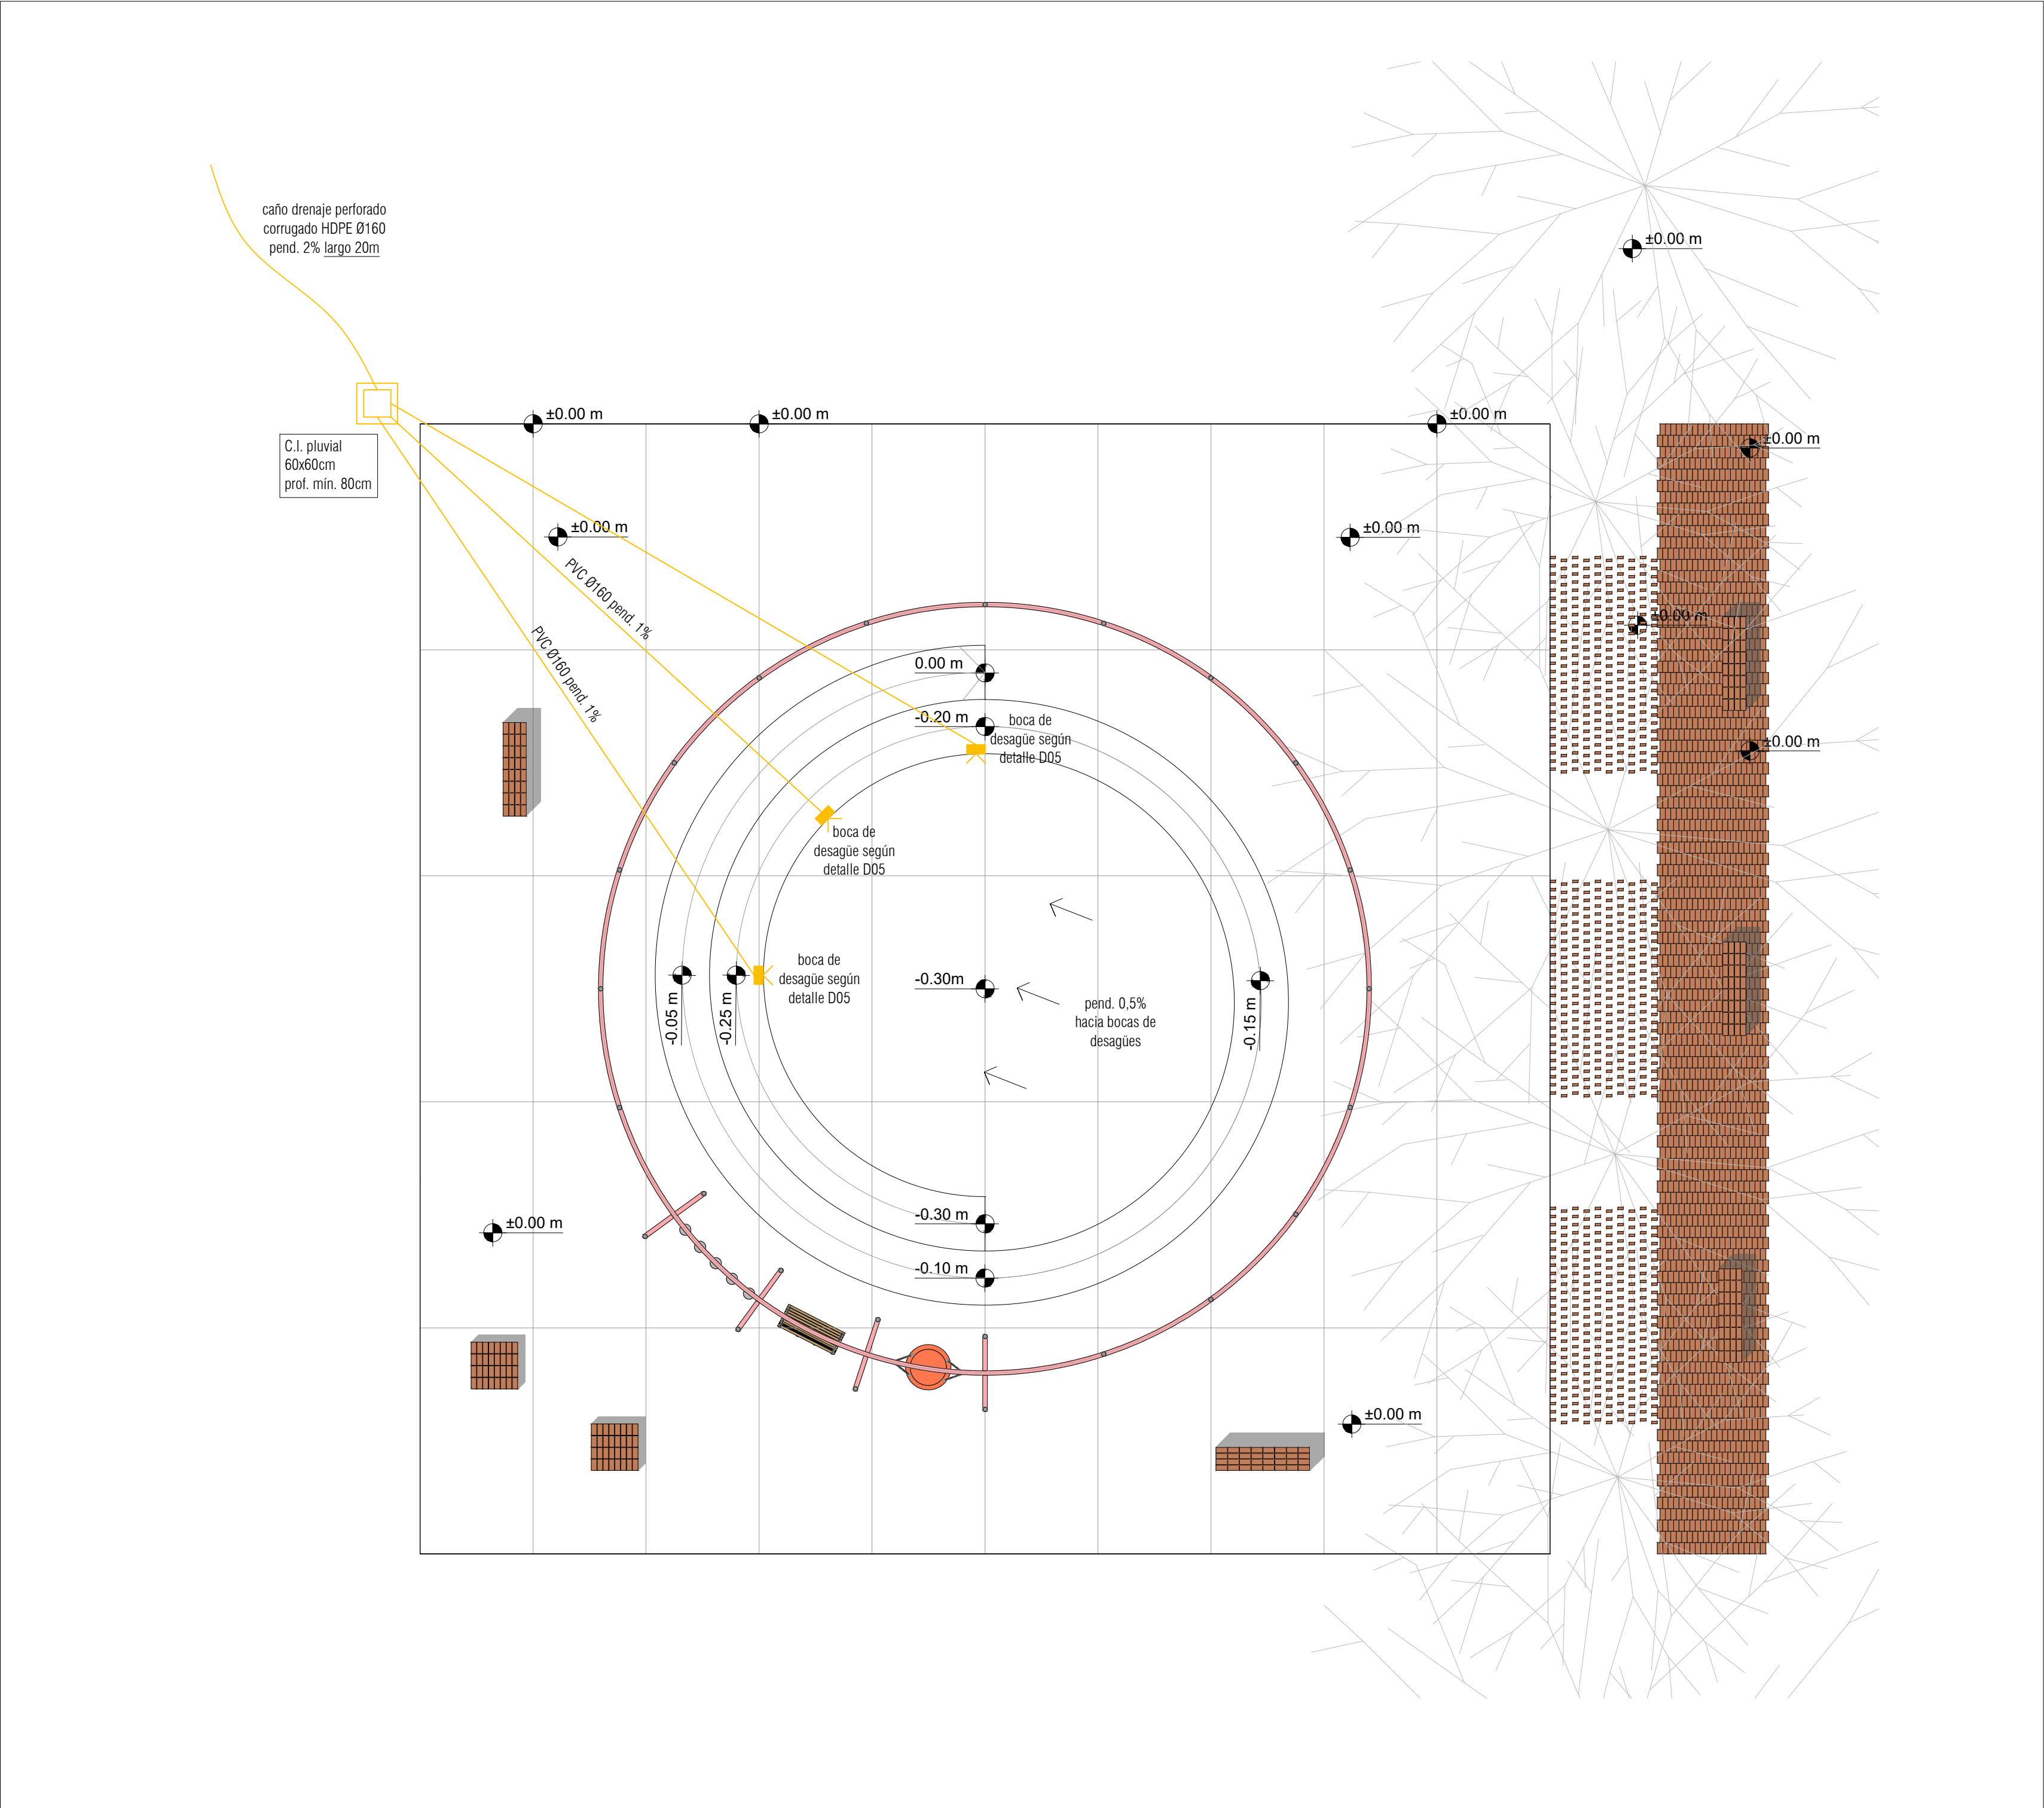

PLANO DE UBICACIÓN ZONAL:

NOTAS:

REFERENCIAS:

Revisión	Descripción	Fecha	Aprobado
Revisión	Descripción	Fecha	Aprobado



Fideicomiso
FIMM

Obra: MSA ADM 007

Plaza Quintas del miguelete

Programa
MONTEVIDEO SE ADELANTA

Plano:
SANITARIA
--

Equipo de Proyecto:
Arq. Mateo Rodriguez - Arq. Santiago Zunini

Arq. Rodolfo Martínez - Arq. Bruno Mateo
- Arq. Karen Bia

Archivo: IM Quintas del miguelete - Albañilería

Escala: 1:100
Aprobado por:

Fecha: enero 2024
Fecha Aprobación:

Lámina:
MSA ADM 007-ARQ-PLA-411