


anexo B +4,00 anexo A +1,10 NIVEL PB +2,60

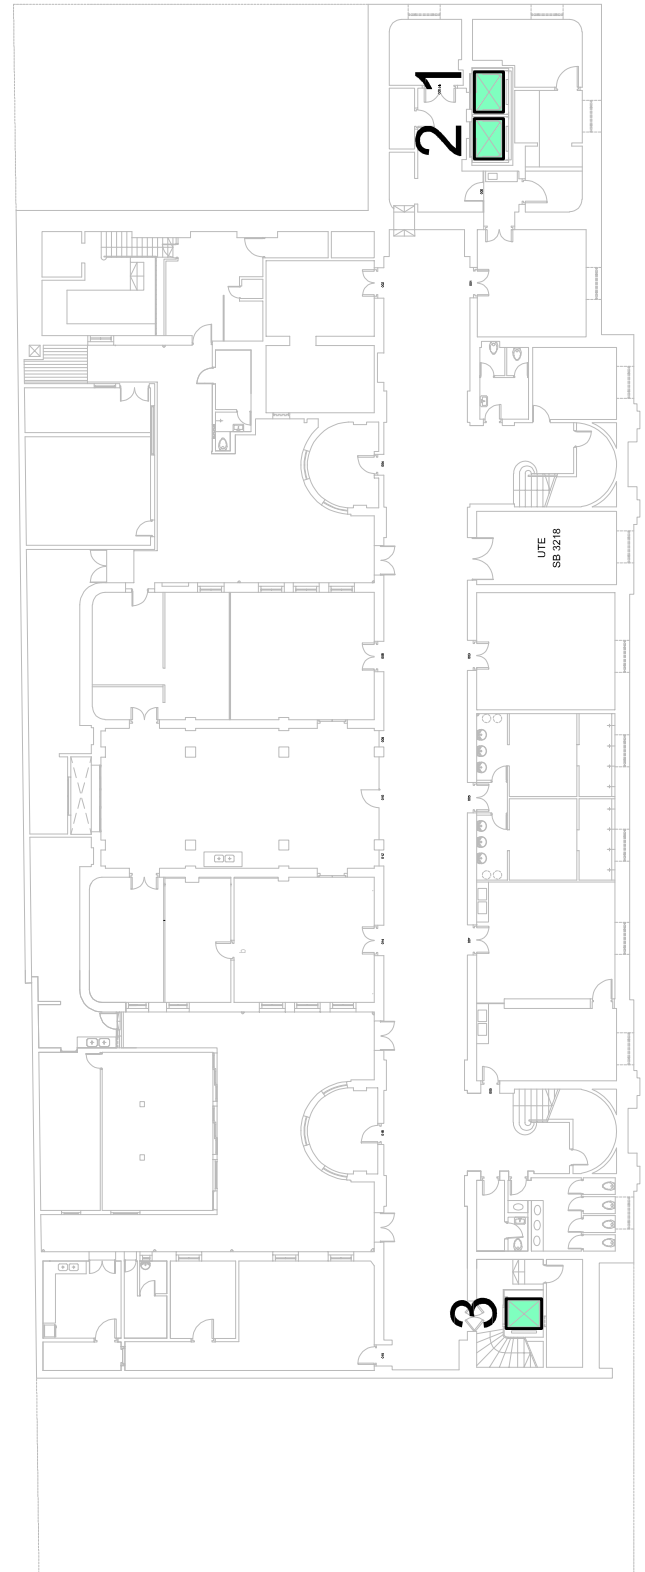

NIVEL SS (-1,05)

ASCENSORES - UBICACIÓN
NIVELES: SS (-1,05) y PB (+2,60)