





PLANO GENERAL DE UBICACIÓN:

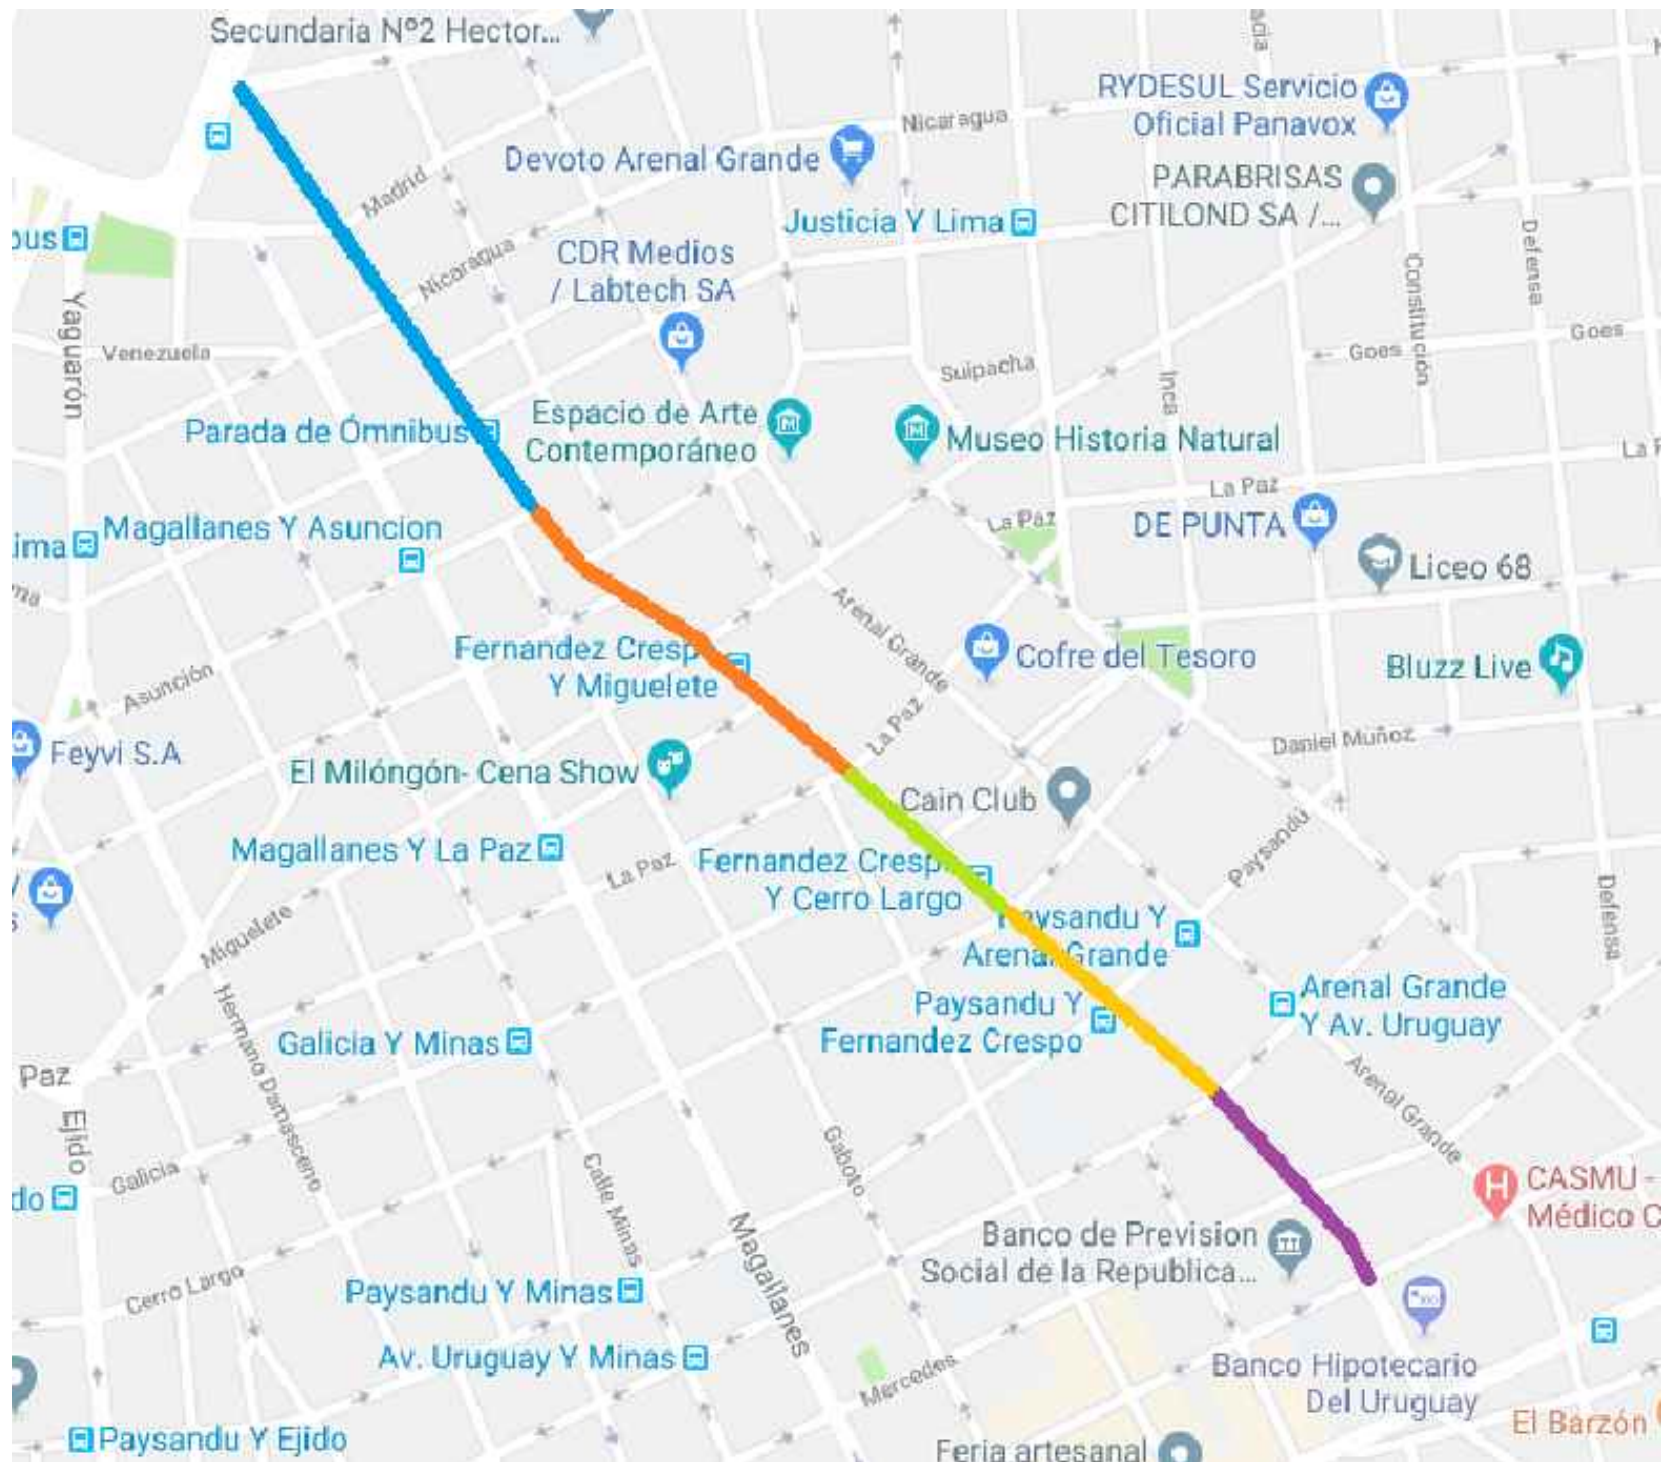

PLANO DE UBICACION ZONAL:

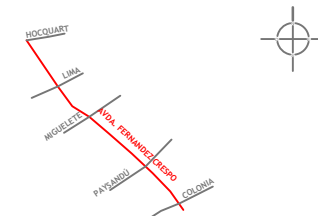

REFERENCIAS:

- **Colonia - Av. Uruguay**
- **Av. Uruguay - Cerro Largo**
- **Cerro Largo - La Paz**
- **La Paz - Asunción**
- **Asunción - Av. de las Leyes**

Revisión	Descripción	Fecha	Aprobado



Proyecto
FIMM

Obra N° 009

Fernandez Crespo
entre Colonia y Av. de las Leyes

**Fondo de Infraestructura
Metropolitana de Montevideo**

Archivo:	Fernandez Crespo_etapas	Fecha:	
Escala:		Fecha de aprobación:	
Aprobado por :			
LAMINA:	009-VIA-ETA-PLN-001		