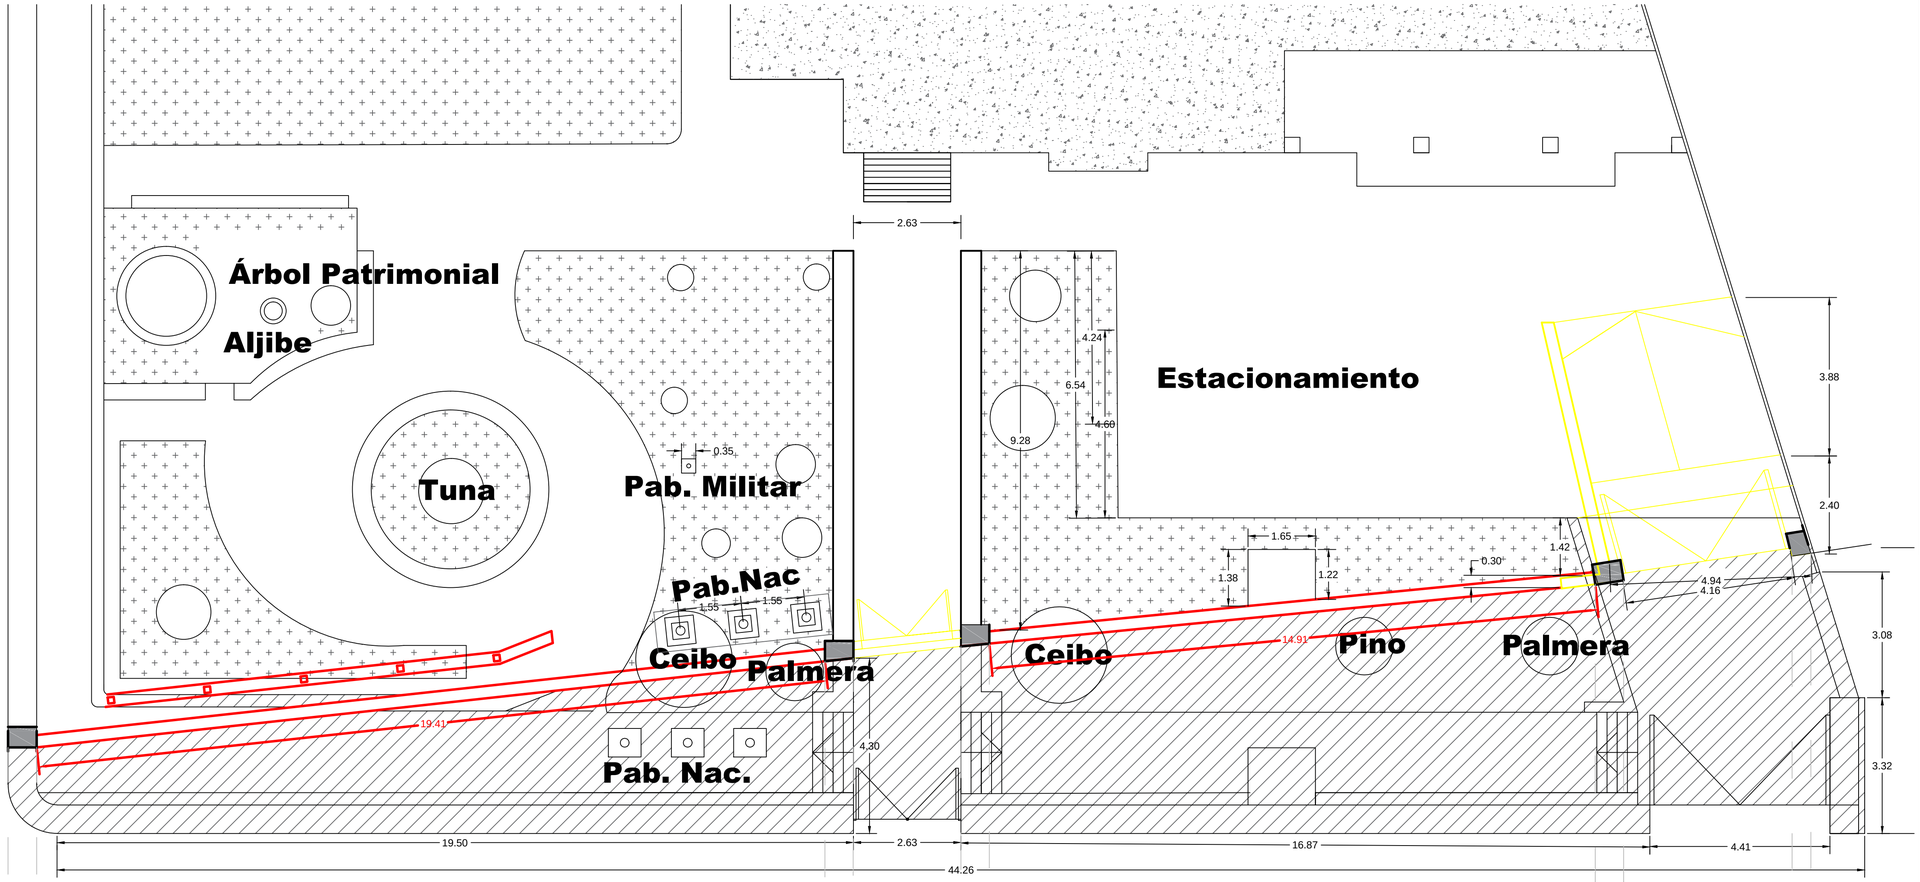

Planta ensanche en predio ES.MA.DE

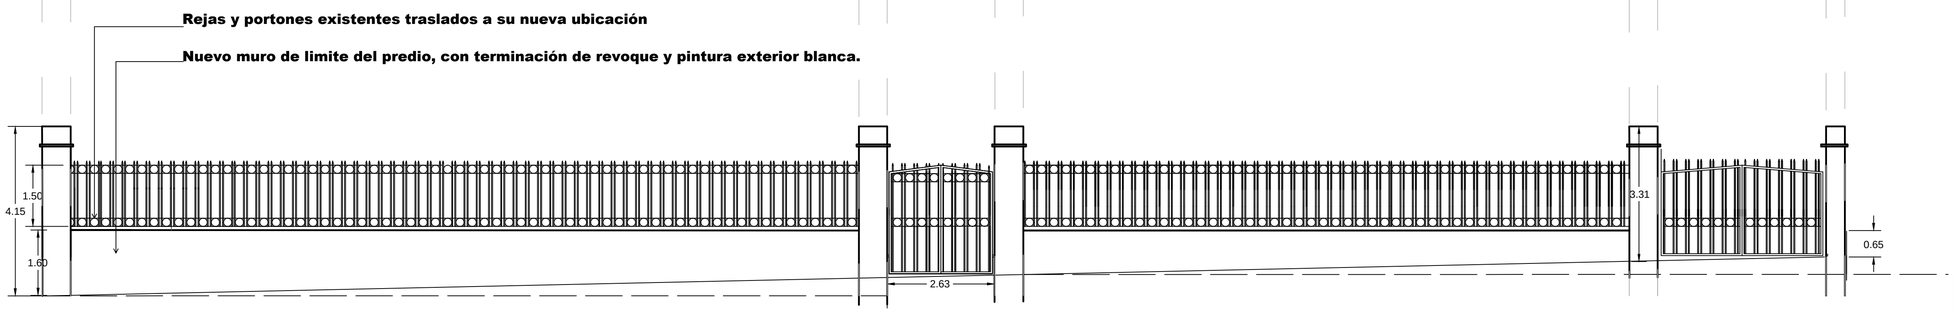

Proyección Fachada de Muro limite predio ES.MA.DE (Padron 87.957) Av. Dr. Luis Alberto de Herrera 2738

Escala 1:75

PLANO GENERAL DE UBICACIÓN:

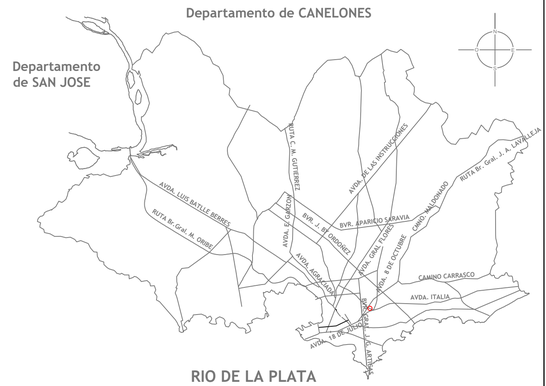

REFERENCIAS:

- Nuevo muro
- Nueva ubicación de portones
- Área a eliminar

Revisión	Descripción	Fecha	Aprobado

Montevideo de Todos

Proyecto FIMM

Obra N° 012

Luis Albert de Herrera

entre Monte Caseros y Joanicó

Fondo de Infraestructura Metropolitana de Montevideo

Archivo: ESMADE_R2	
Escala:	**Fecha:**
Aprobado por :	**Fecha de aprobación:**
LAMINA: Muro ESMADE - Planimetría_R2	